


MATCHA BAR

pavilón valoušková

semestrální práce 2025


- 01 PŮDORYS MATCHA BAR
- 02 PŮDORYS ZAHRÁDKA
- 03 BAROVÁ ZÓNA
- 04 PLECHOVÁ STĚNA
- 05 ATYPICKÝ NÁBYTEK
- 06 VIZUALIZACE

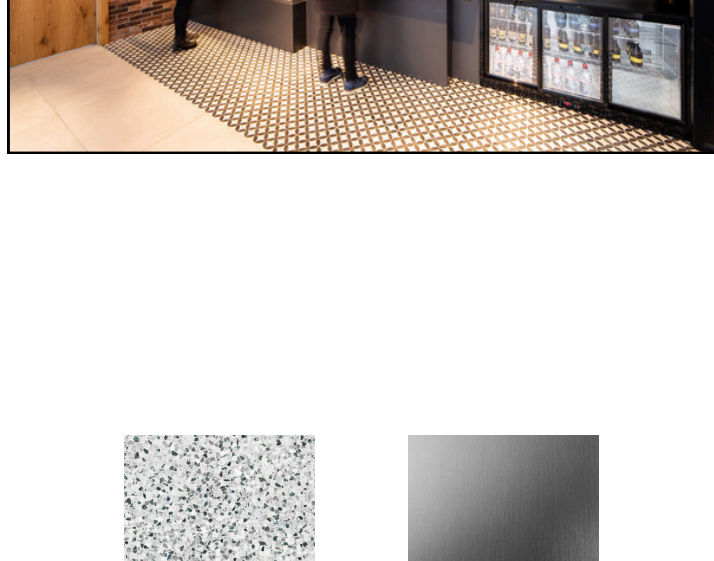

PŮVODNÍ PROSTOR




terrazzo

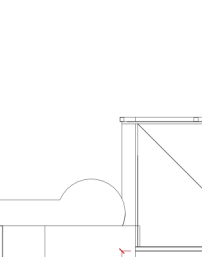

nerez


NOVÉ MATERIÁLY

01 PŮDORYS MATCHA BAR

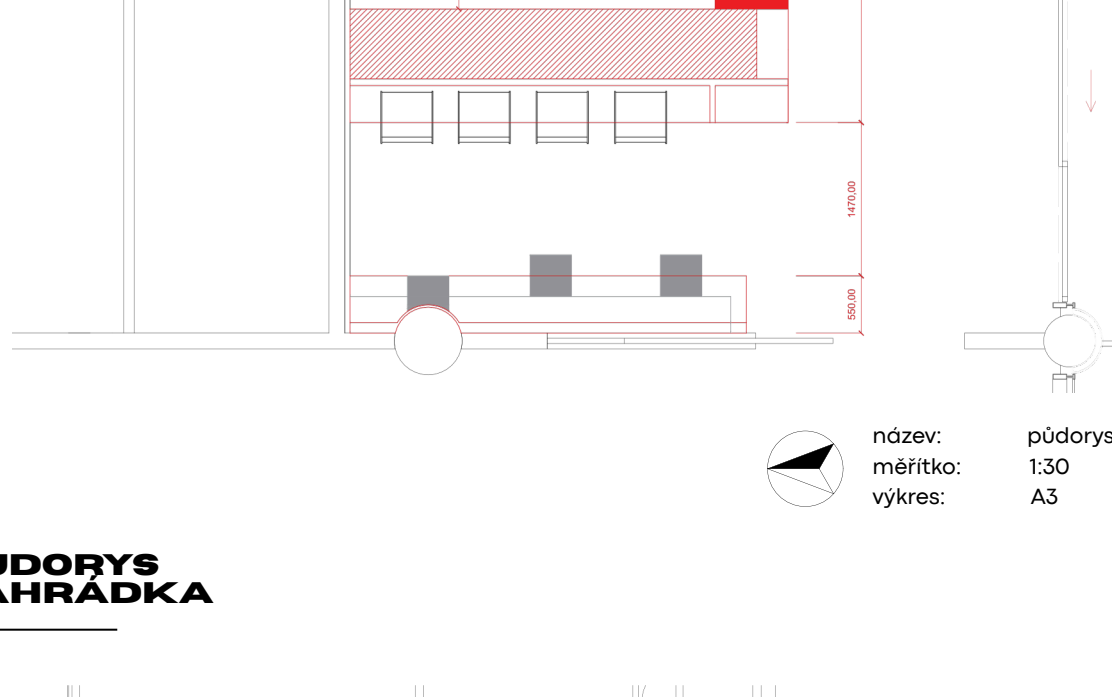





název: půdorys
měřítko: 1:30
vykres: A3

02 PŮDORYS ZAHRÁDKA

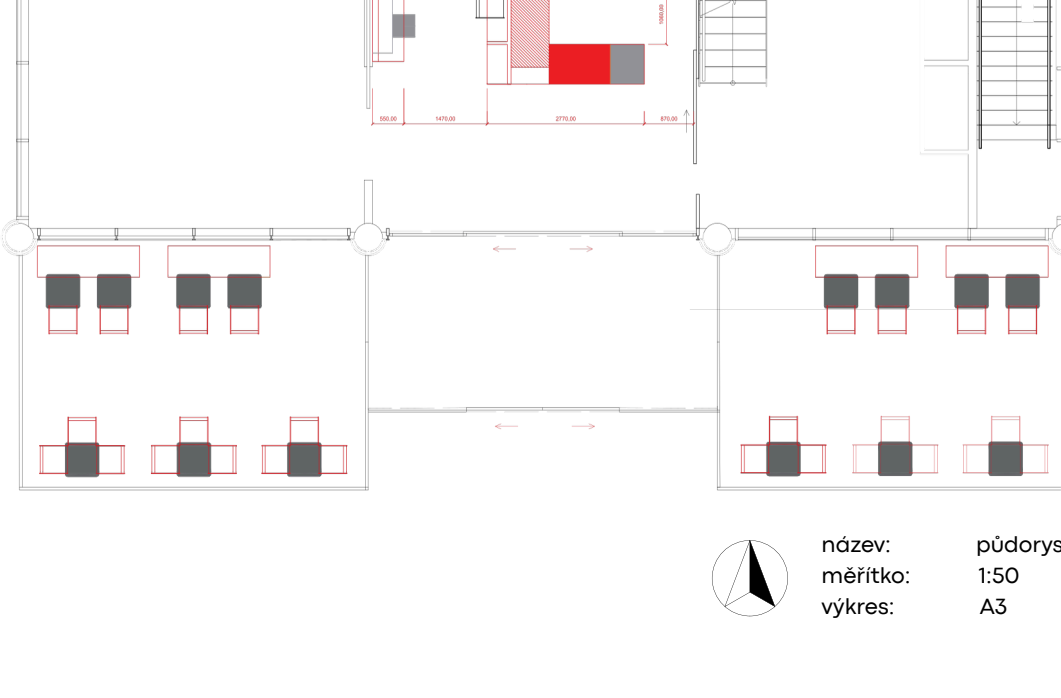


název: půdorys
měřítko: 1:50
vykres: A3

03 BAROVÁ ZÓNA

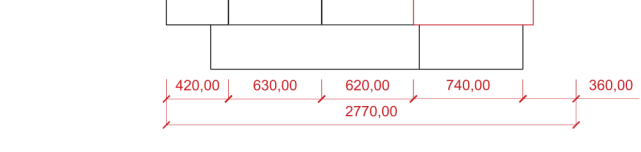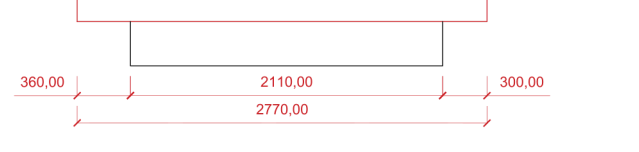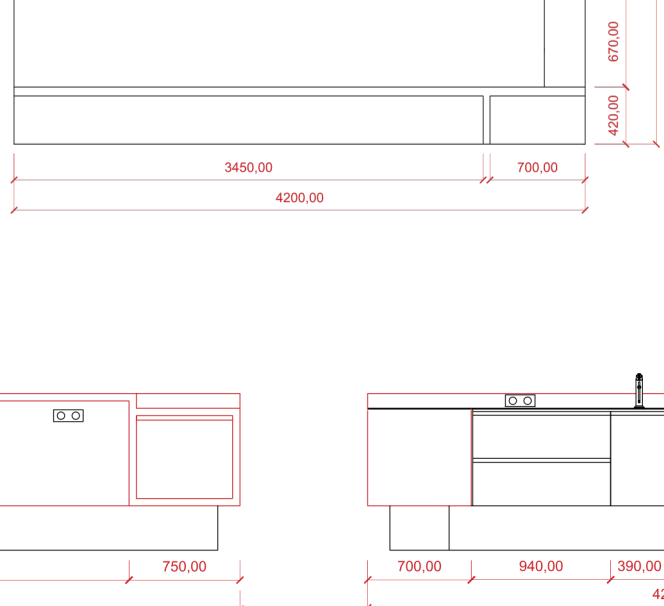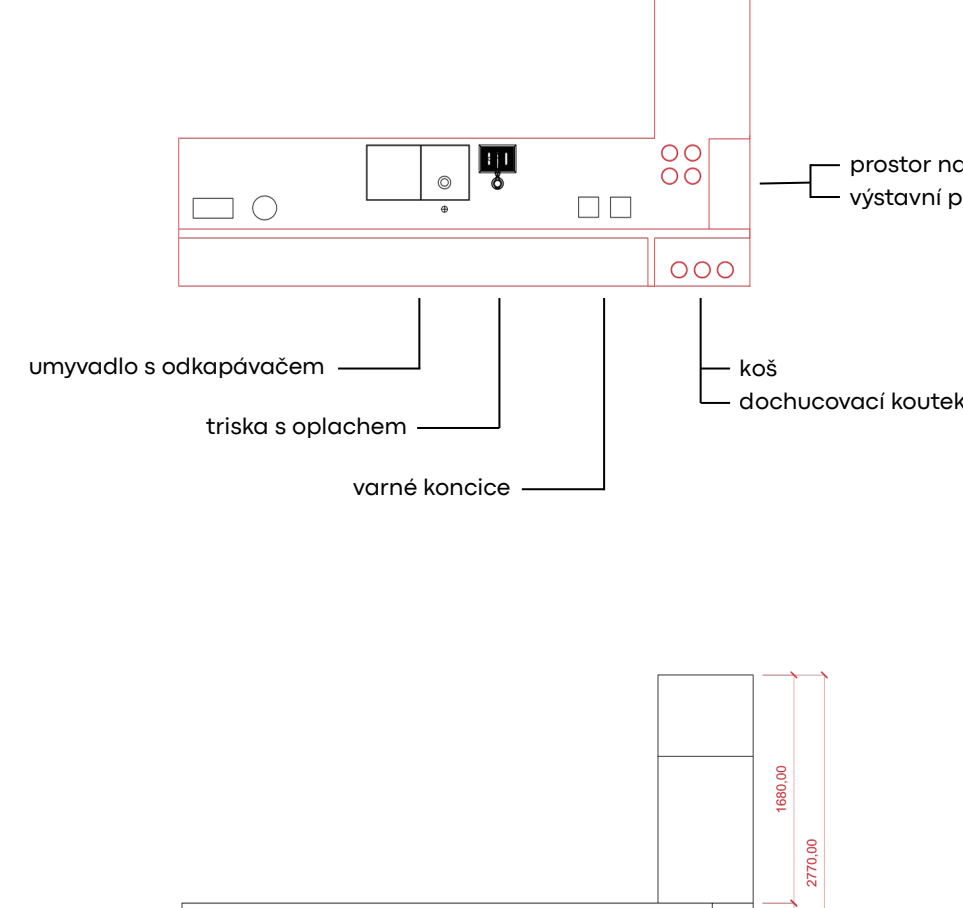

název: barová zóna
měřítko: 1:20
vykres: A3


04 PLECHOVÁ STĚNA

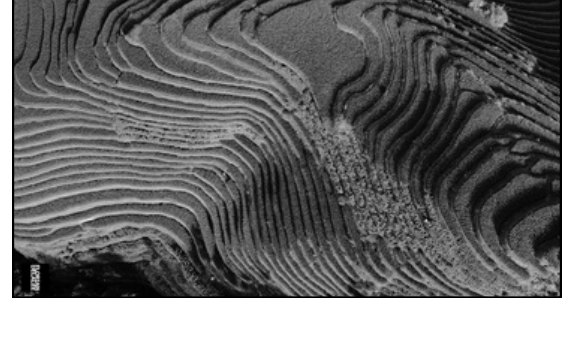


PERFO LINEA

Řešení respektuje původní zobrazení perforovaného plechu a motiv matcha poli.


05 ATYPICKÝ NÁBYTEK

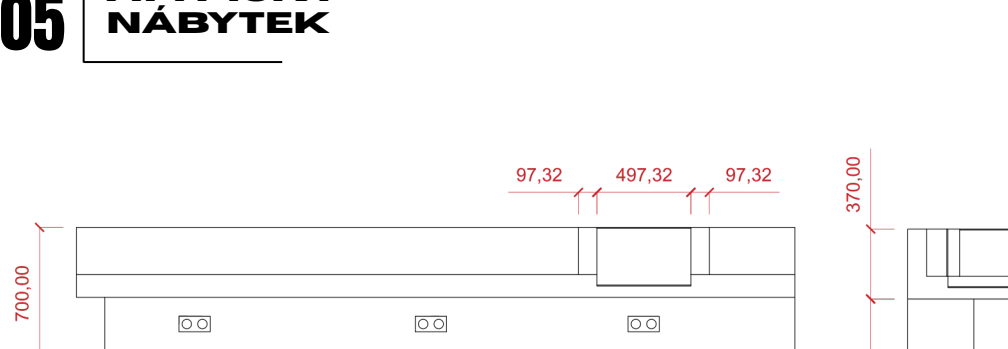

LAVICE

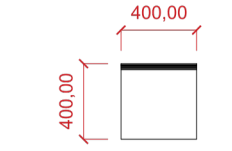

STOLEK

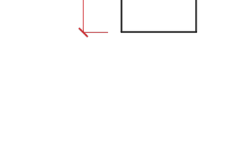

název: ATYPICKÝ NÁBYTEK
měřítko: 1:20
vykres: A3

06 VIZUALIZACE

