


REVITALIZACE VEŘEJNÉHO PROSTORU

Park s rybníkem už je delší dobu zanedbaný a zarostlý, zkrátka člověk by tam dobrovolně trávit čas nechtěl. Nebývalo tomu ale tak. Místo bylo hlavně oblíbené u žáků základní školy která se nachází hned vedle parku. Po vyučování si sem děti se svými spolužáky chodily hrát. Maminky s dětmi krmit kačenky a nebo chytat žáby. Lidé z okolí, nebo studenti základní školy mají k tomuto místu z minulosti citový vztah. Proto jsem se snažila vytvořit místo, tak jak ho znali všichni z dřívějška. Aby měli kde žáci trávit svůj volný čas a rodiče se o ně nebáli, nebo aby místo sloužilo i jako edukační prostor a za hezkého počasí se mohli jít učit ven. Snažila jsem se díky různým zkratkám a cestám udělat místo frekventovanější aby působilo bezpečněji, do vodní plochy vložila více atraktivních prvků které by lákaly i širší společnost navštívit toto místo. Novinkou v parku by byla veřejná toaleta, a technické místnosti které by sloužily městským službám nebo právě školnímu vybavení. Tyto místnosti spojuje zeď která bude oblíbeným prvkem všem nadšencům do nástěnné tvorby a malby. Díky této revitalizaci by park opět oživil a sloužil všem budoucím generacím studentů.

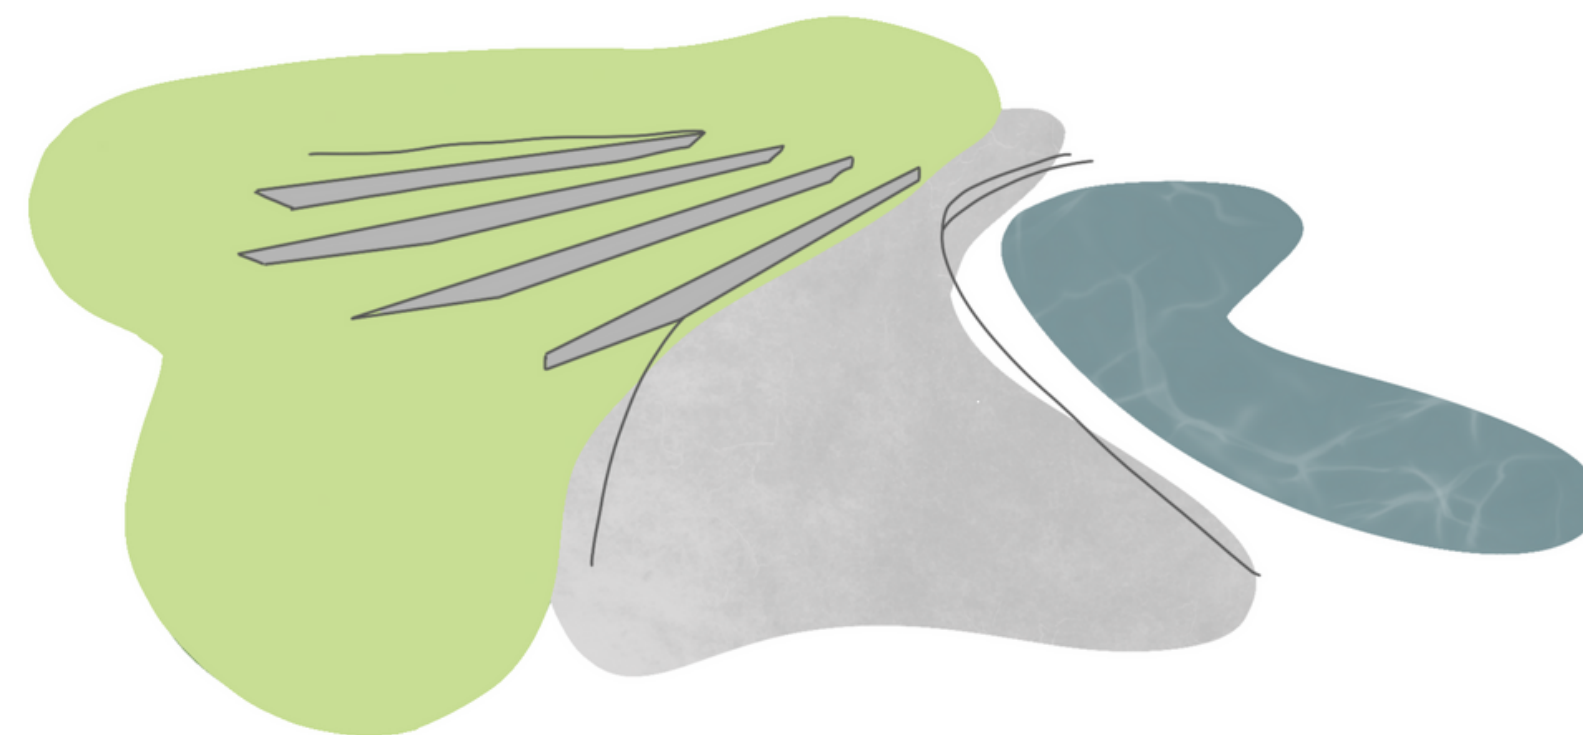

AUTORSKÁ ZPRÁVA

Anita

Chodívali jsme tam po škole, hráli jsme tam hry, nejčastěji na schovku. Dříve tam nebylo tolik bordelu ani divnolidí. Pamatuji si když jsme v 8. třídě čistili okolí od odpadků, a našli jsme tam hrozně moc skla a nepořádku. Vždycky to bylo takové prázdné místo. Provoz hospody nás jako děti neovlivnil, obvykle jsme tam byli do tří odpoledne.

Paní Monika

Chodívali jsme tam krmit kačeny s dcerou, místo si spíše pamatuji jako nákupní zónu, u cesty byla i malá trafika.

Dominika

To místo si velice dobře pamatuji. Hrály jsme si tam jako děti pořád. Hned po škole jsme se tam scházeli. Nicméně to byla jiná doba, nemuseli jsme se bát, ale teď když jdu okolo tak jsou tam divní lidé a svoje dítě už bych si tam hrát nenechala. Moc tomu nepřidává ta hospoda, kde už za nás byl bordel. Věřím, že by se z toho dalo udělat hezké místo pro studenty po škole, tak jak to bylo dřív pro nás.

Veronika

Jako malá jsem tam chodívala s maminkou a sestrou krmit kachny. Často chodím kolem a vzpomínám, večer se tomu místu ale vyhýbám protože se tam nesvíí.

Michal

Chodil jsem na Stupkárnu takže po výuce jsme často chodili k rybníku který byl dost špinavý. Hlavní atrakce byla ostrůvek na který jsme lezli, vždycky někomu uklouzla noha a spadl do té hnusné vody.



ŠIRŠÍ VZTAHY


LEGENDA

-  keře
-  vyšlapaná zkratka
-  lavičky
-  lampy
-  odpadkové koše
-  autobusová zastávka
-  jehličnaté stromy
-  listnaté stromy




PŮVODNÍ STAV


 MĚŘÍTKO 1:200

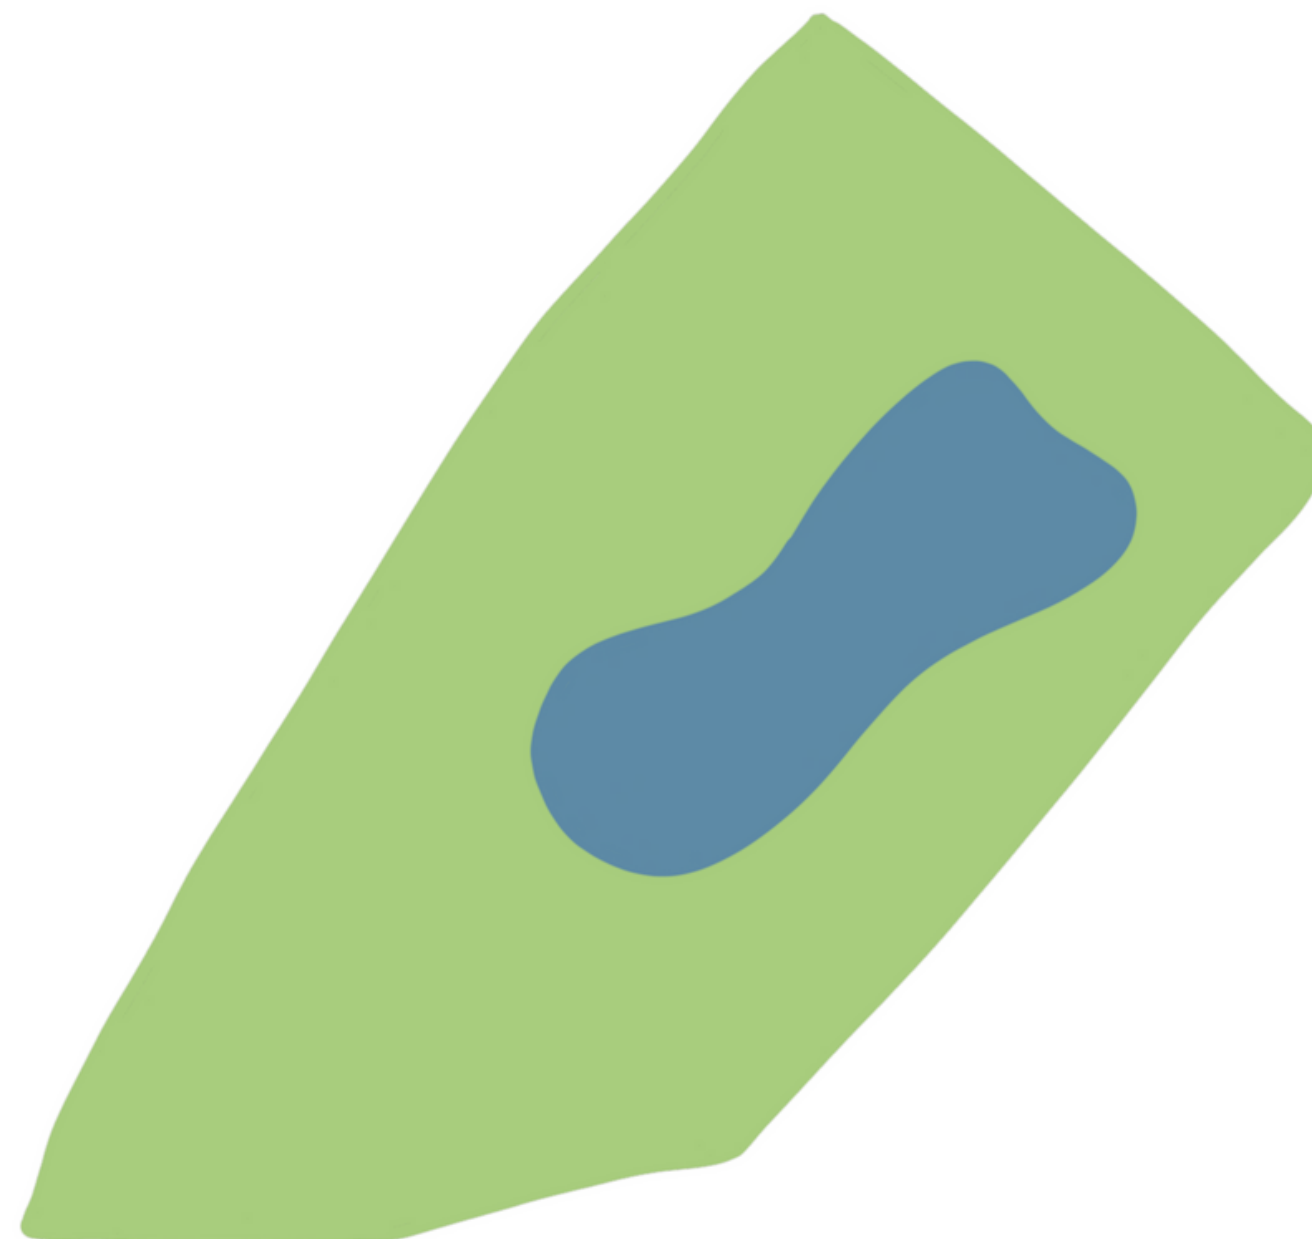


NOVÝ KONCEPT

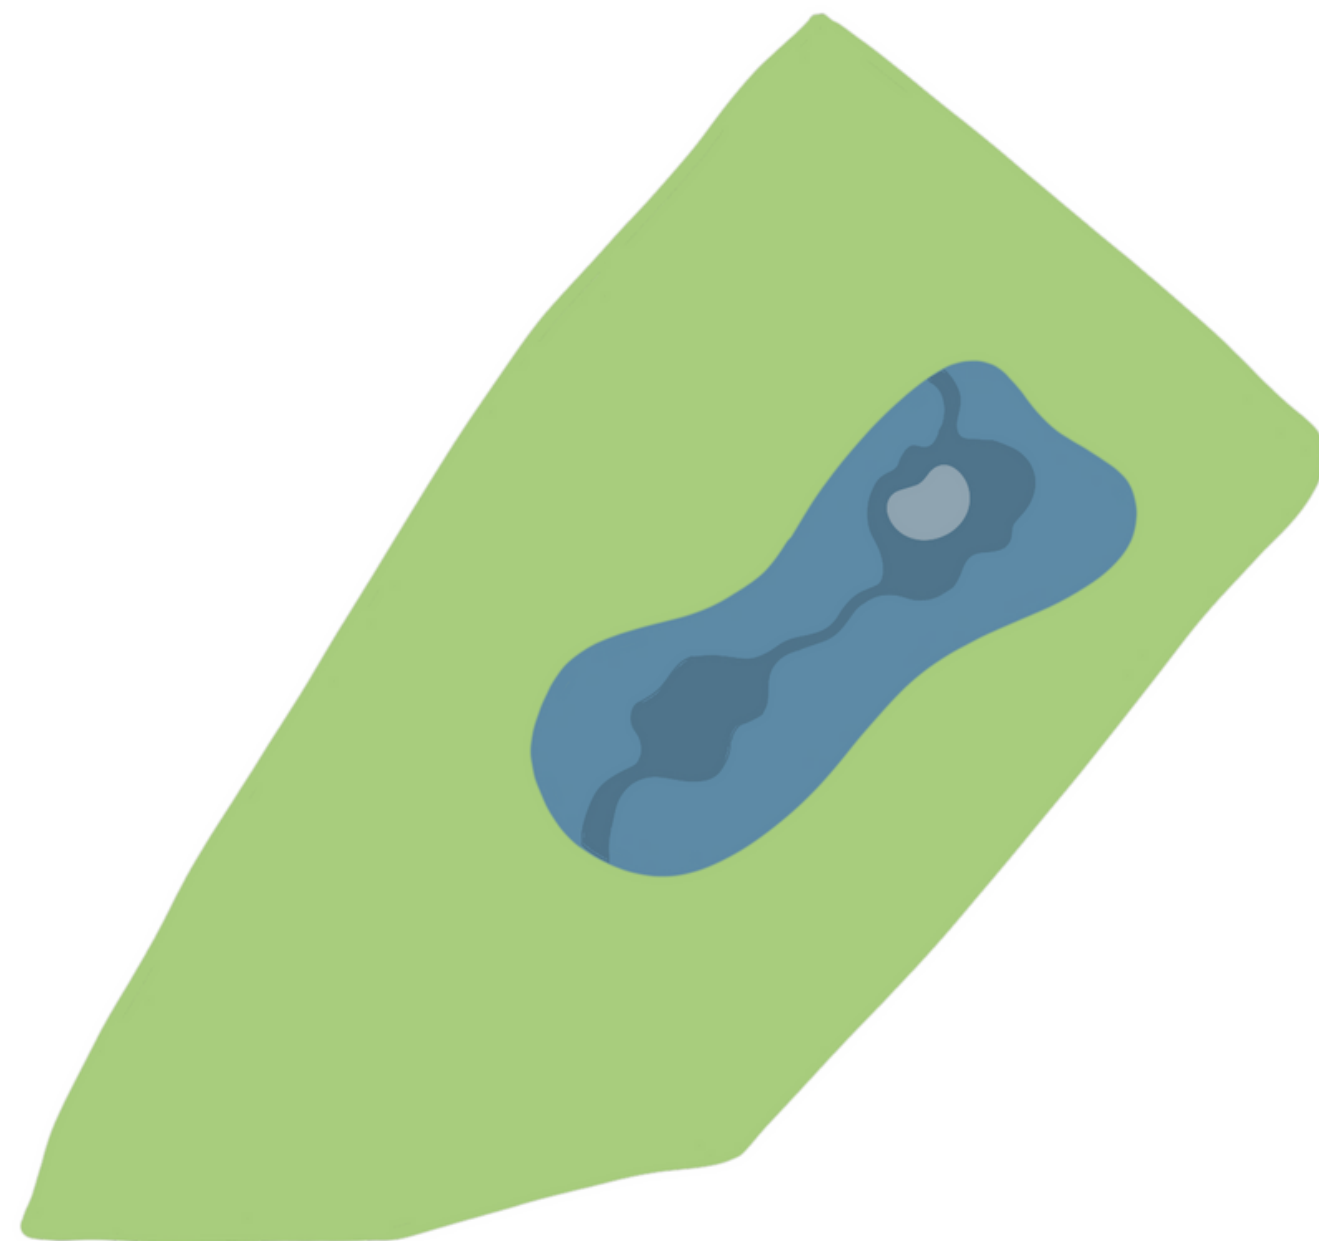


NOVÝ KONCEPT

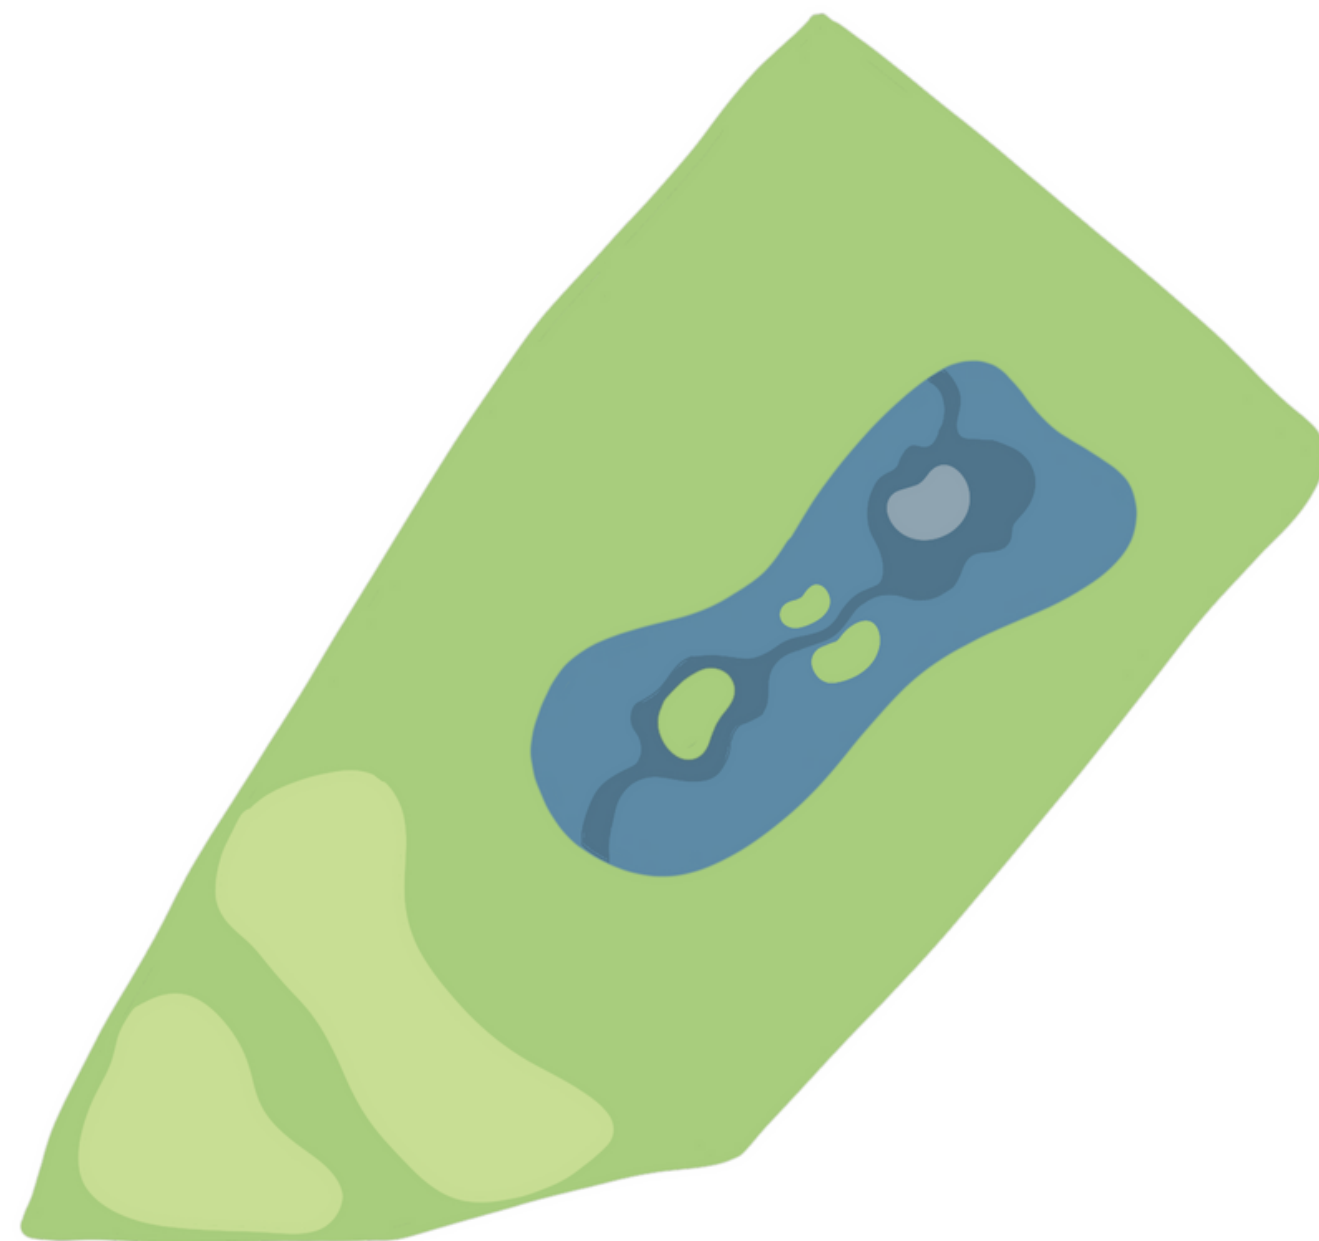


NOVÝ KONCEPT

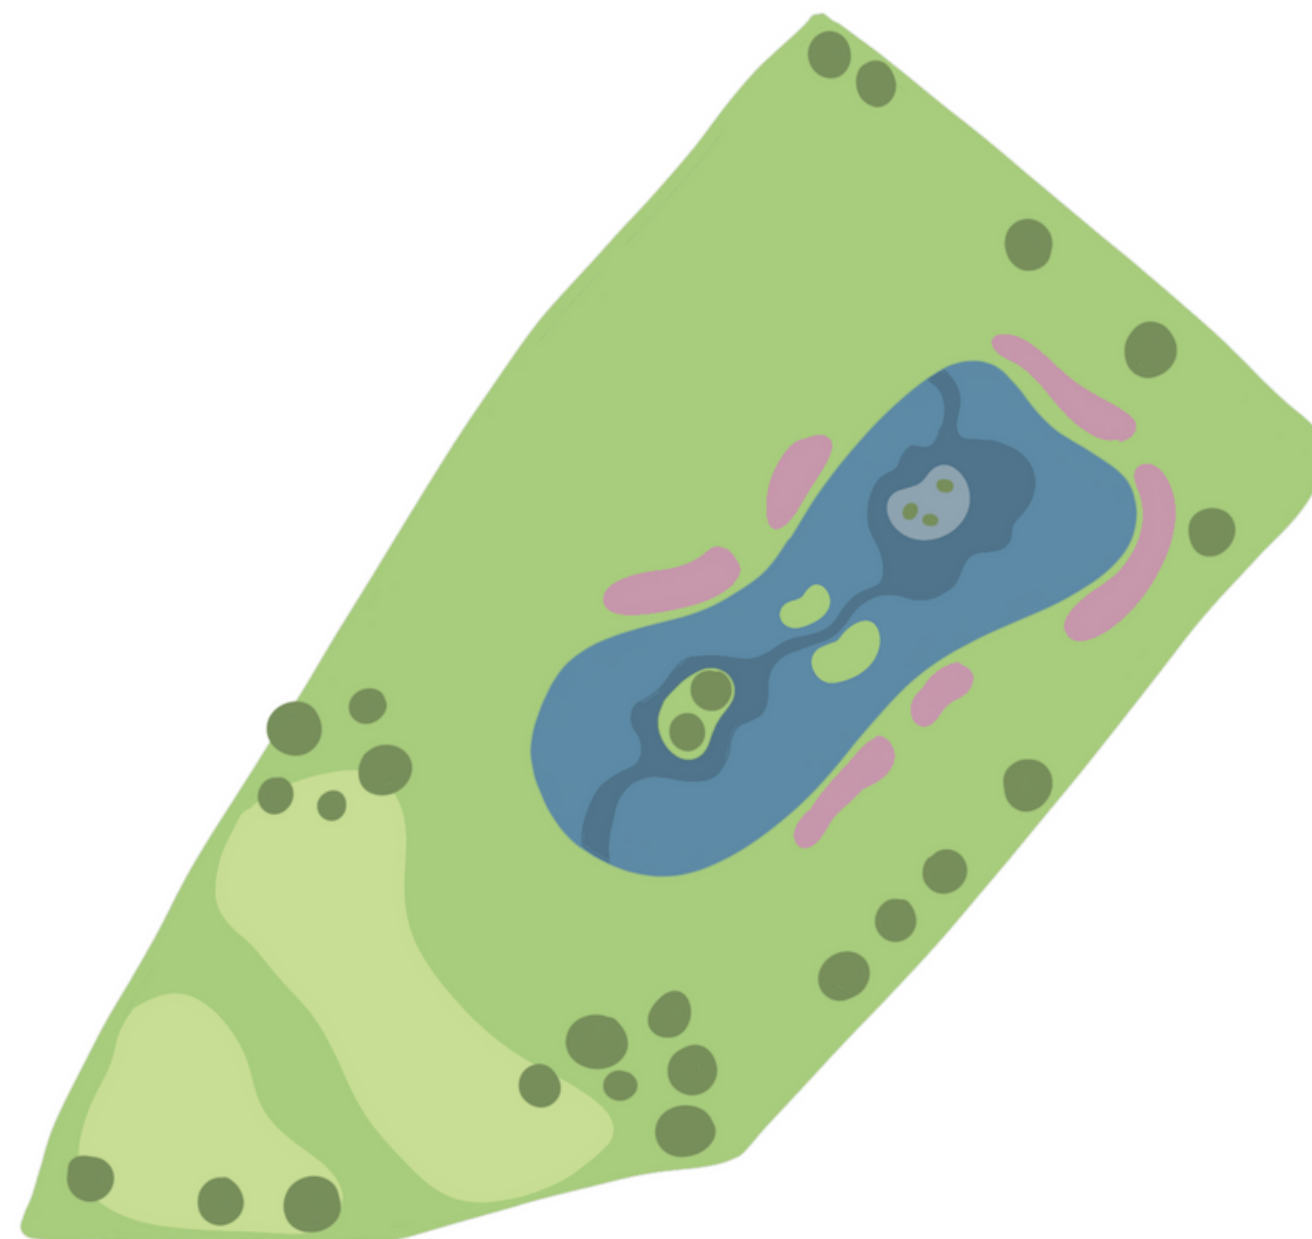


NOVÝ KONCEPT

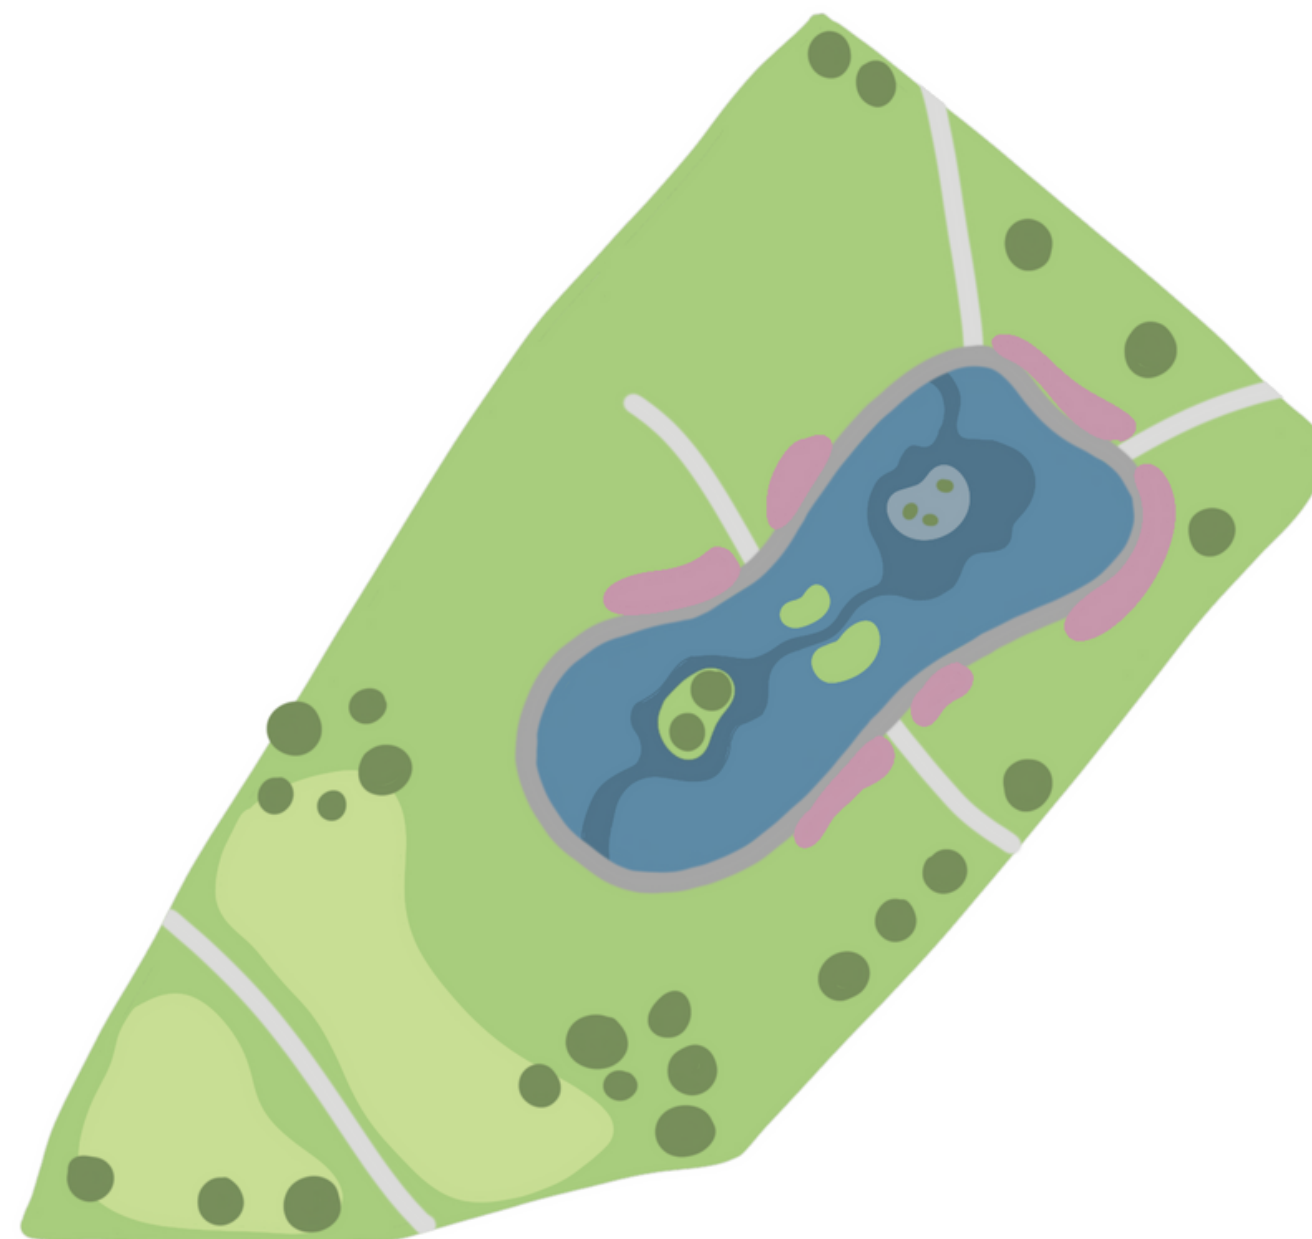


NOVÝ KONCEPT

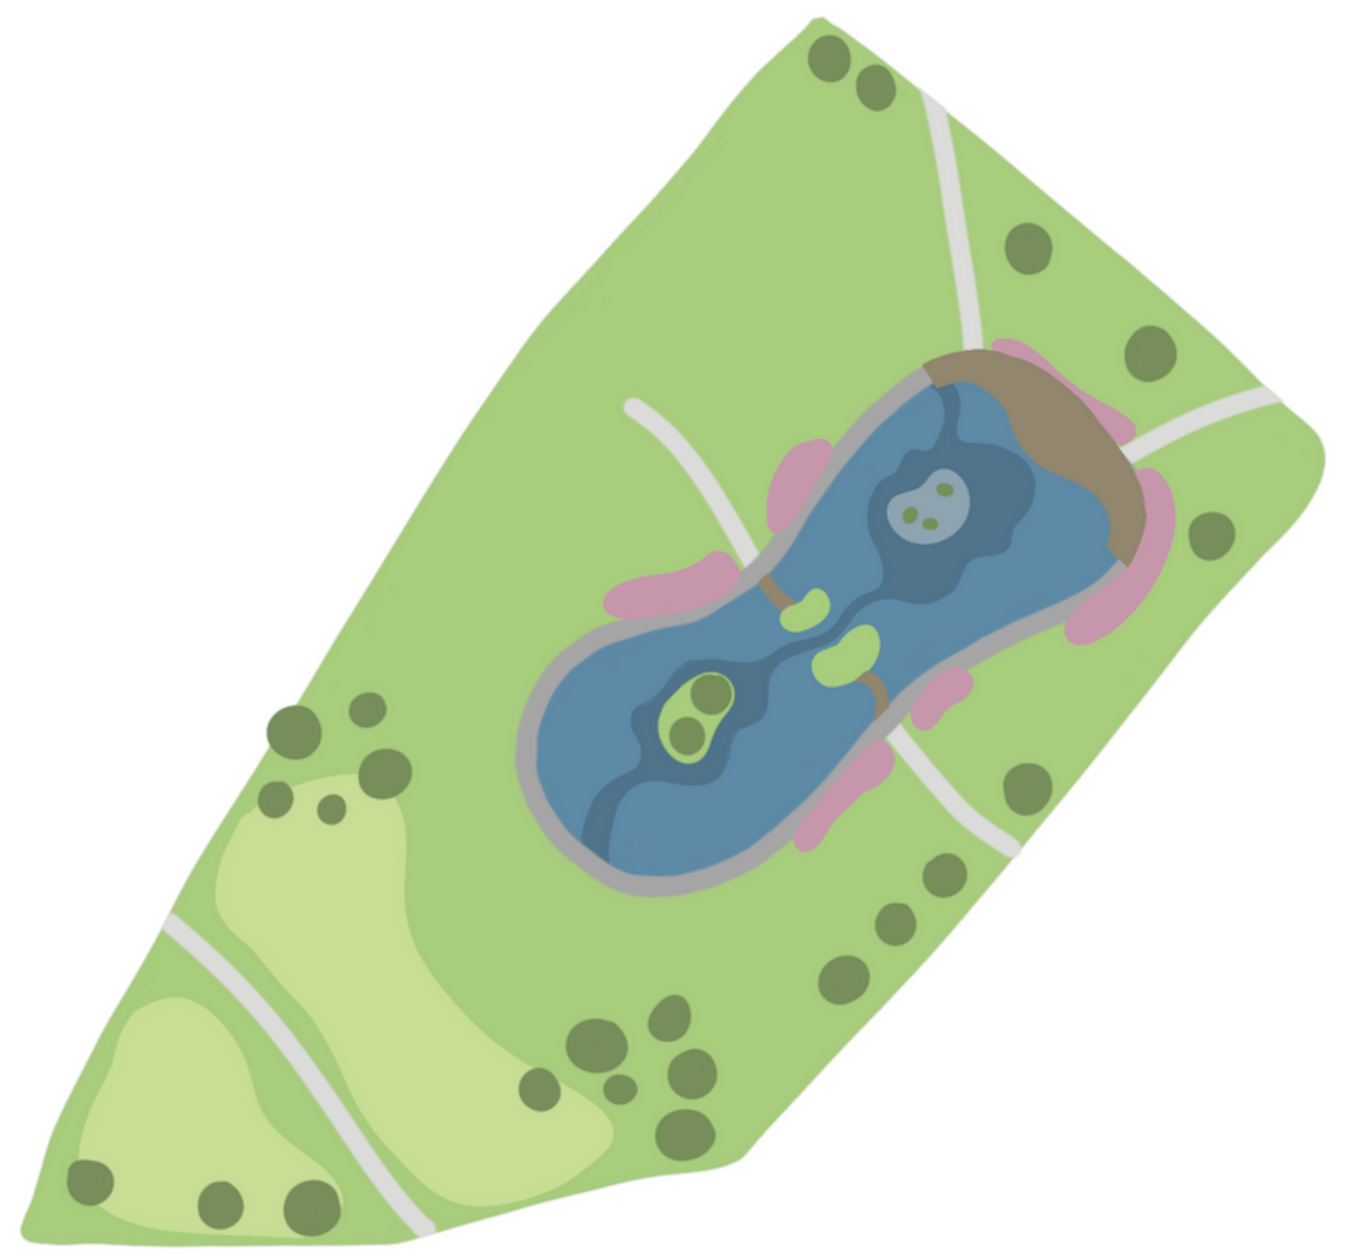

NOVÝ KONCEPT

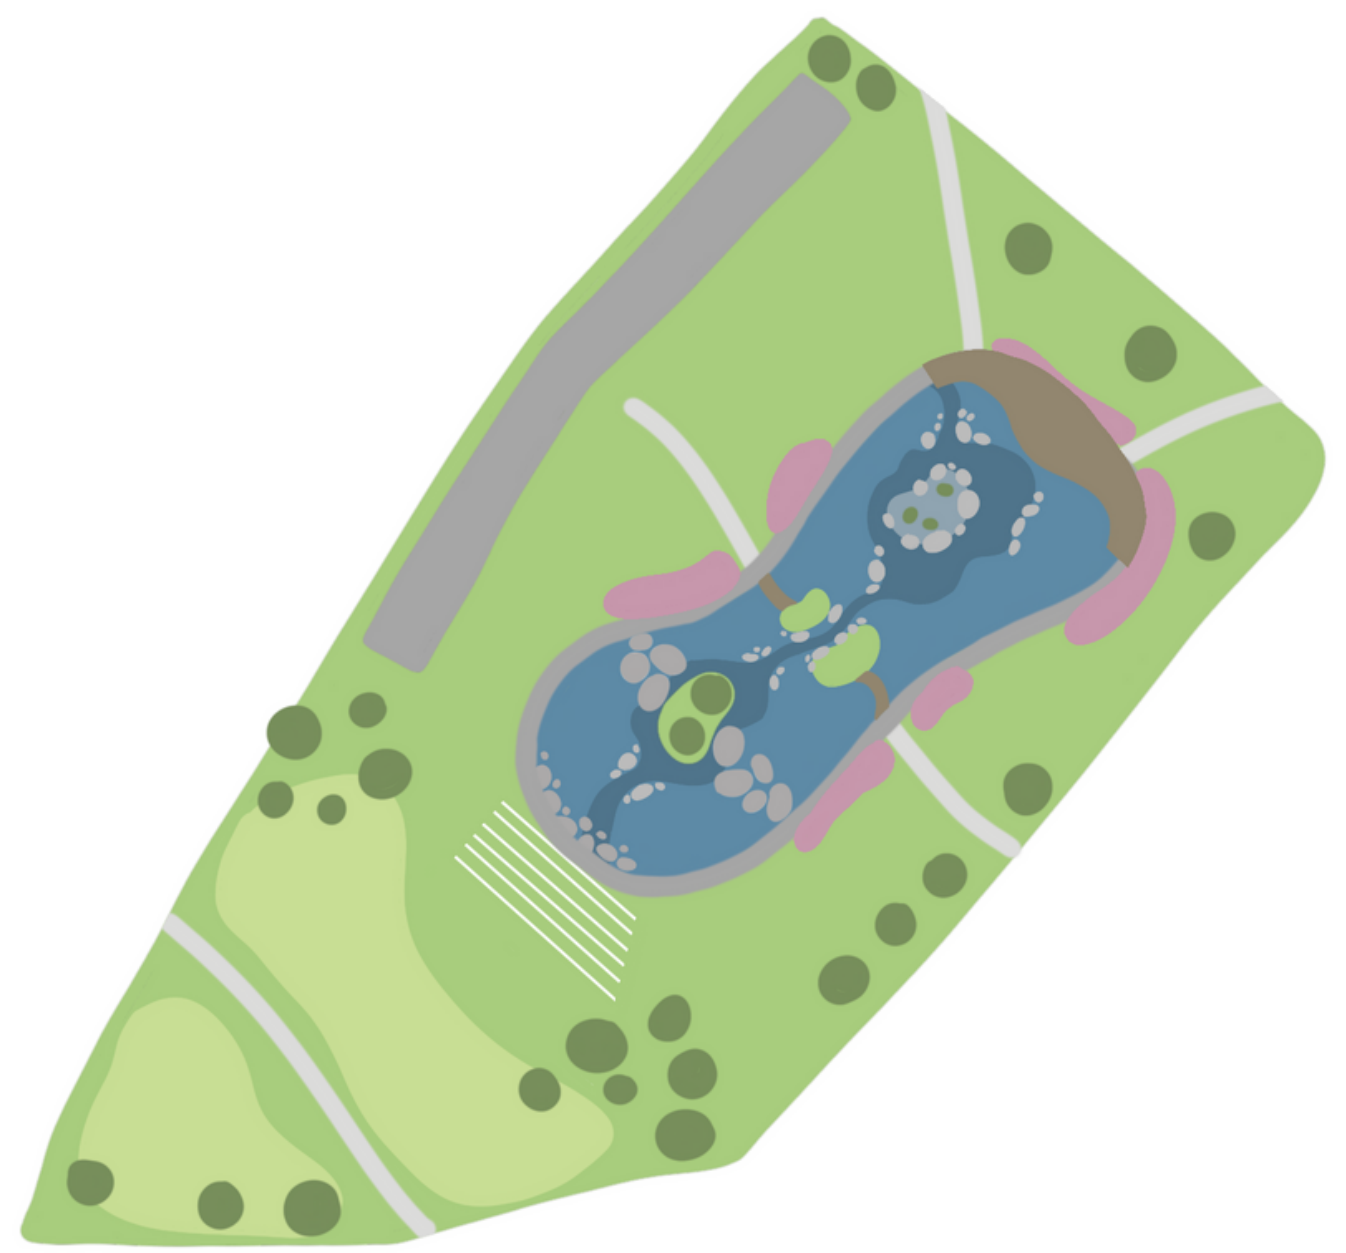


NOVÝ KONCEPT

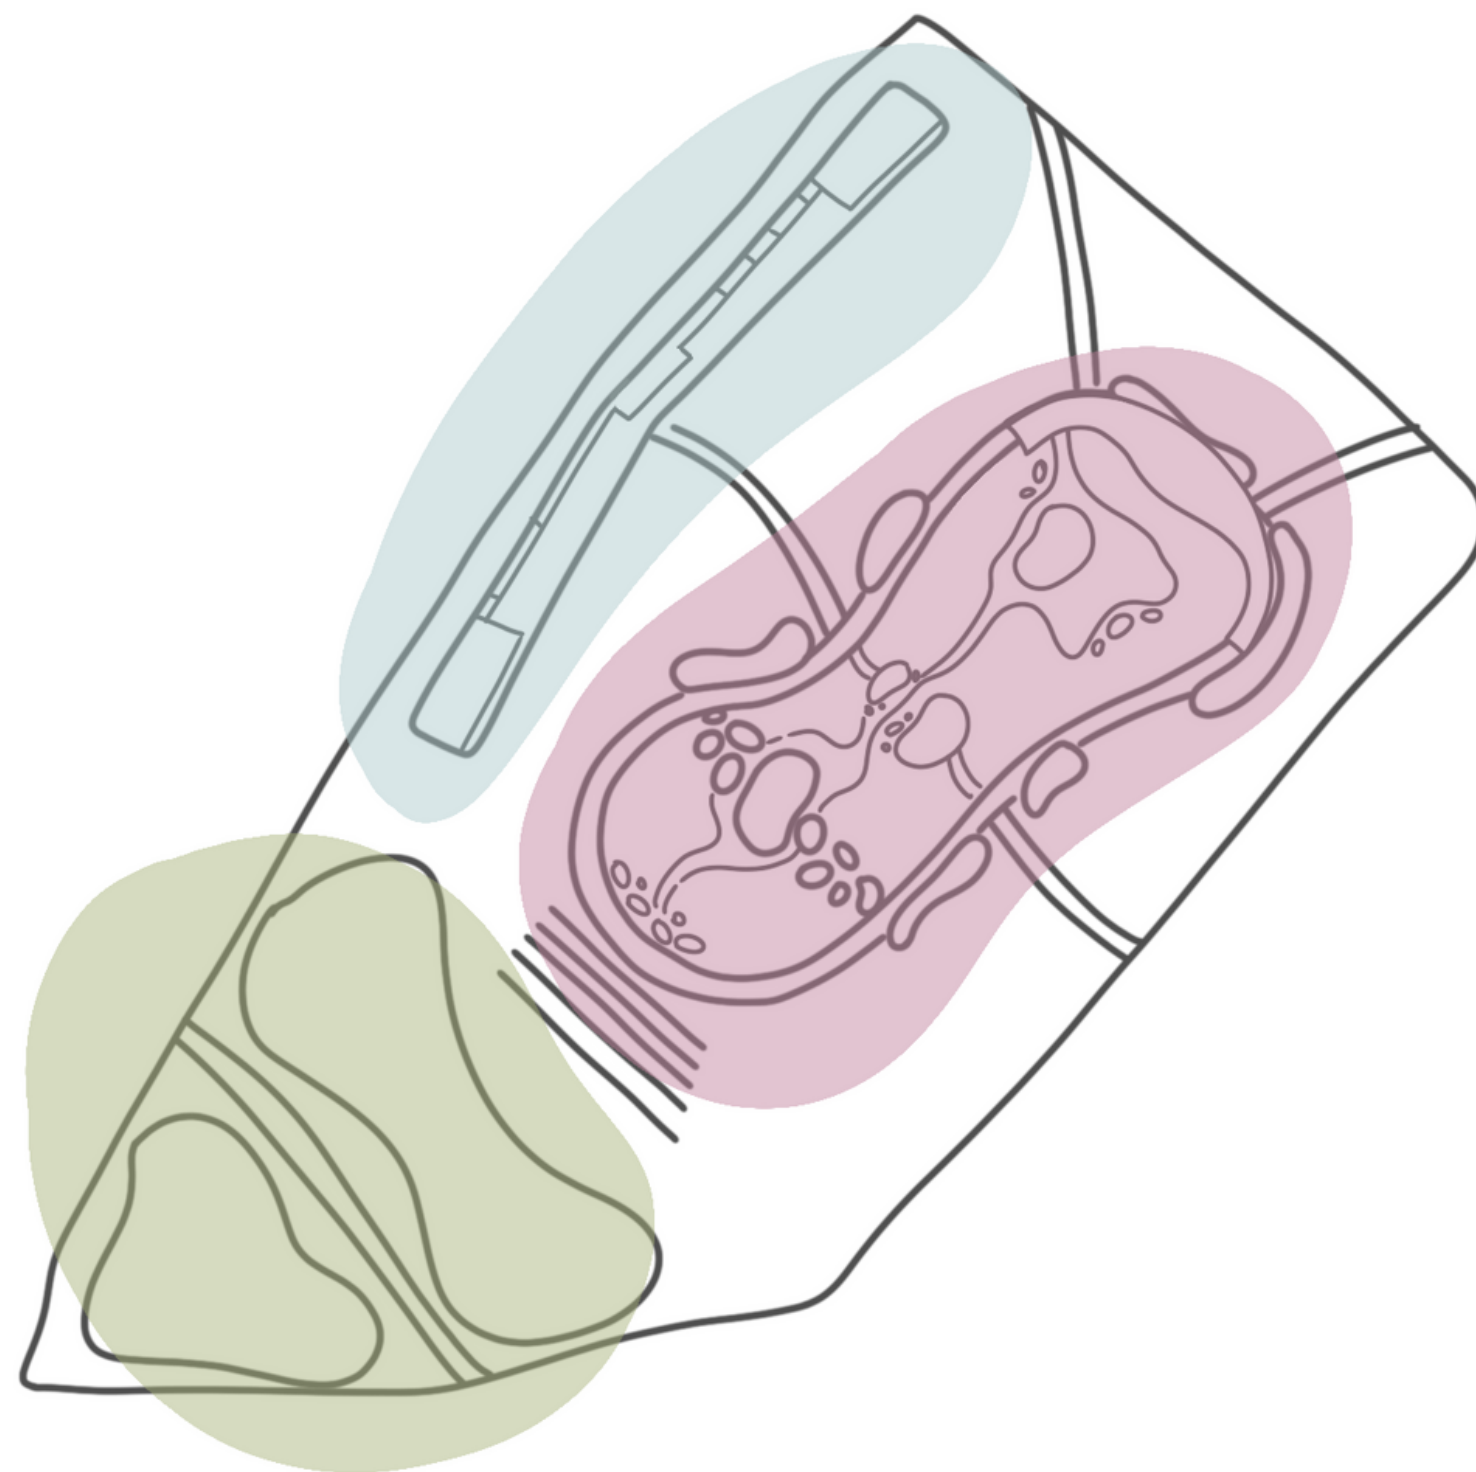

ZÓNOVÁNÍ



LEGENDA

-  molo a lávky
-  plochy okrasných trav
-  rybníček s lekníny
-  řečiště s meandry
-  retenční nádrž
-  zatřevněné amfiteátr schodiště
-  lavičky
-  mlatové cesty
-  kameny
-  lampy
-  koše na třídění odpadu
-  autobusová zastávka
-  jehličnaté stromy
-  listnaté stromy

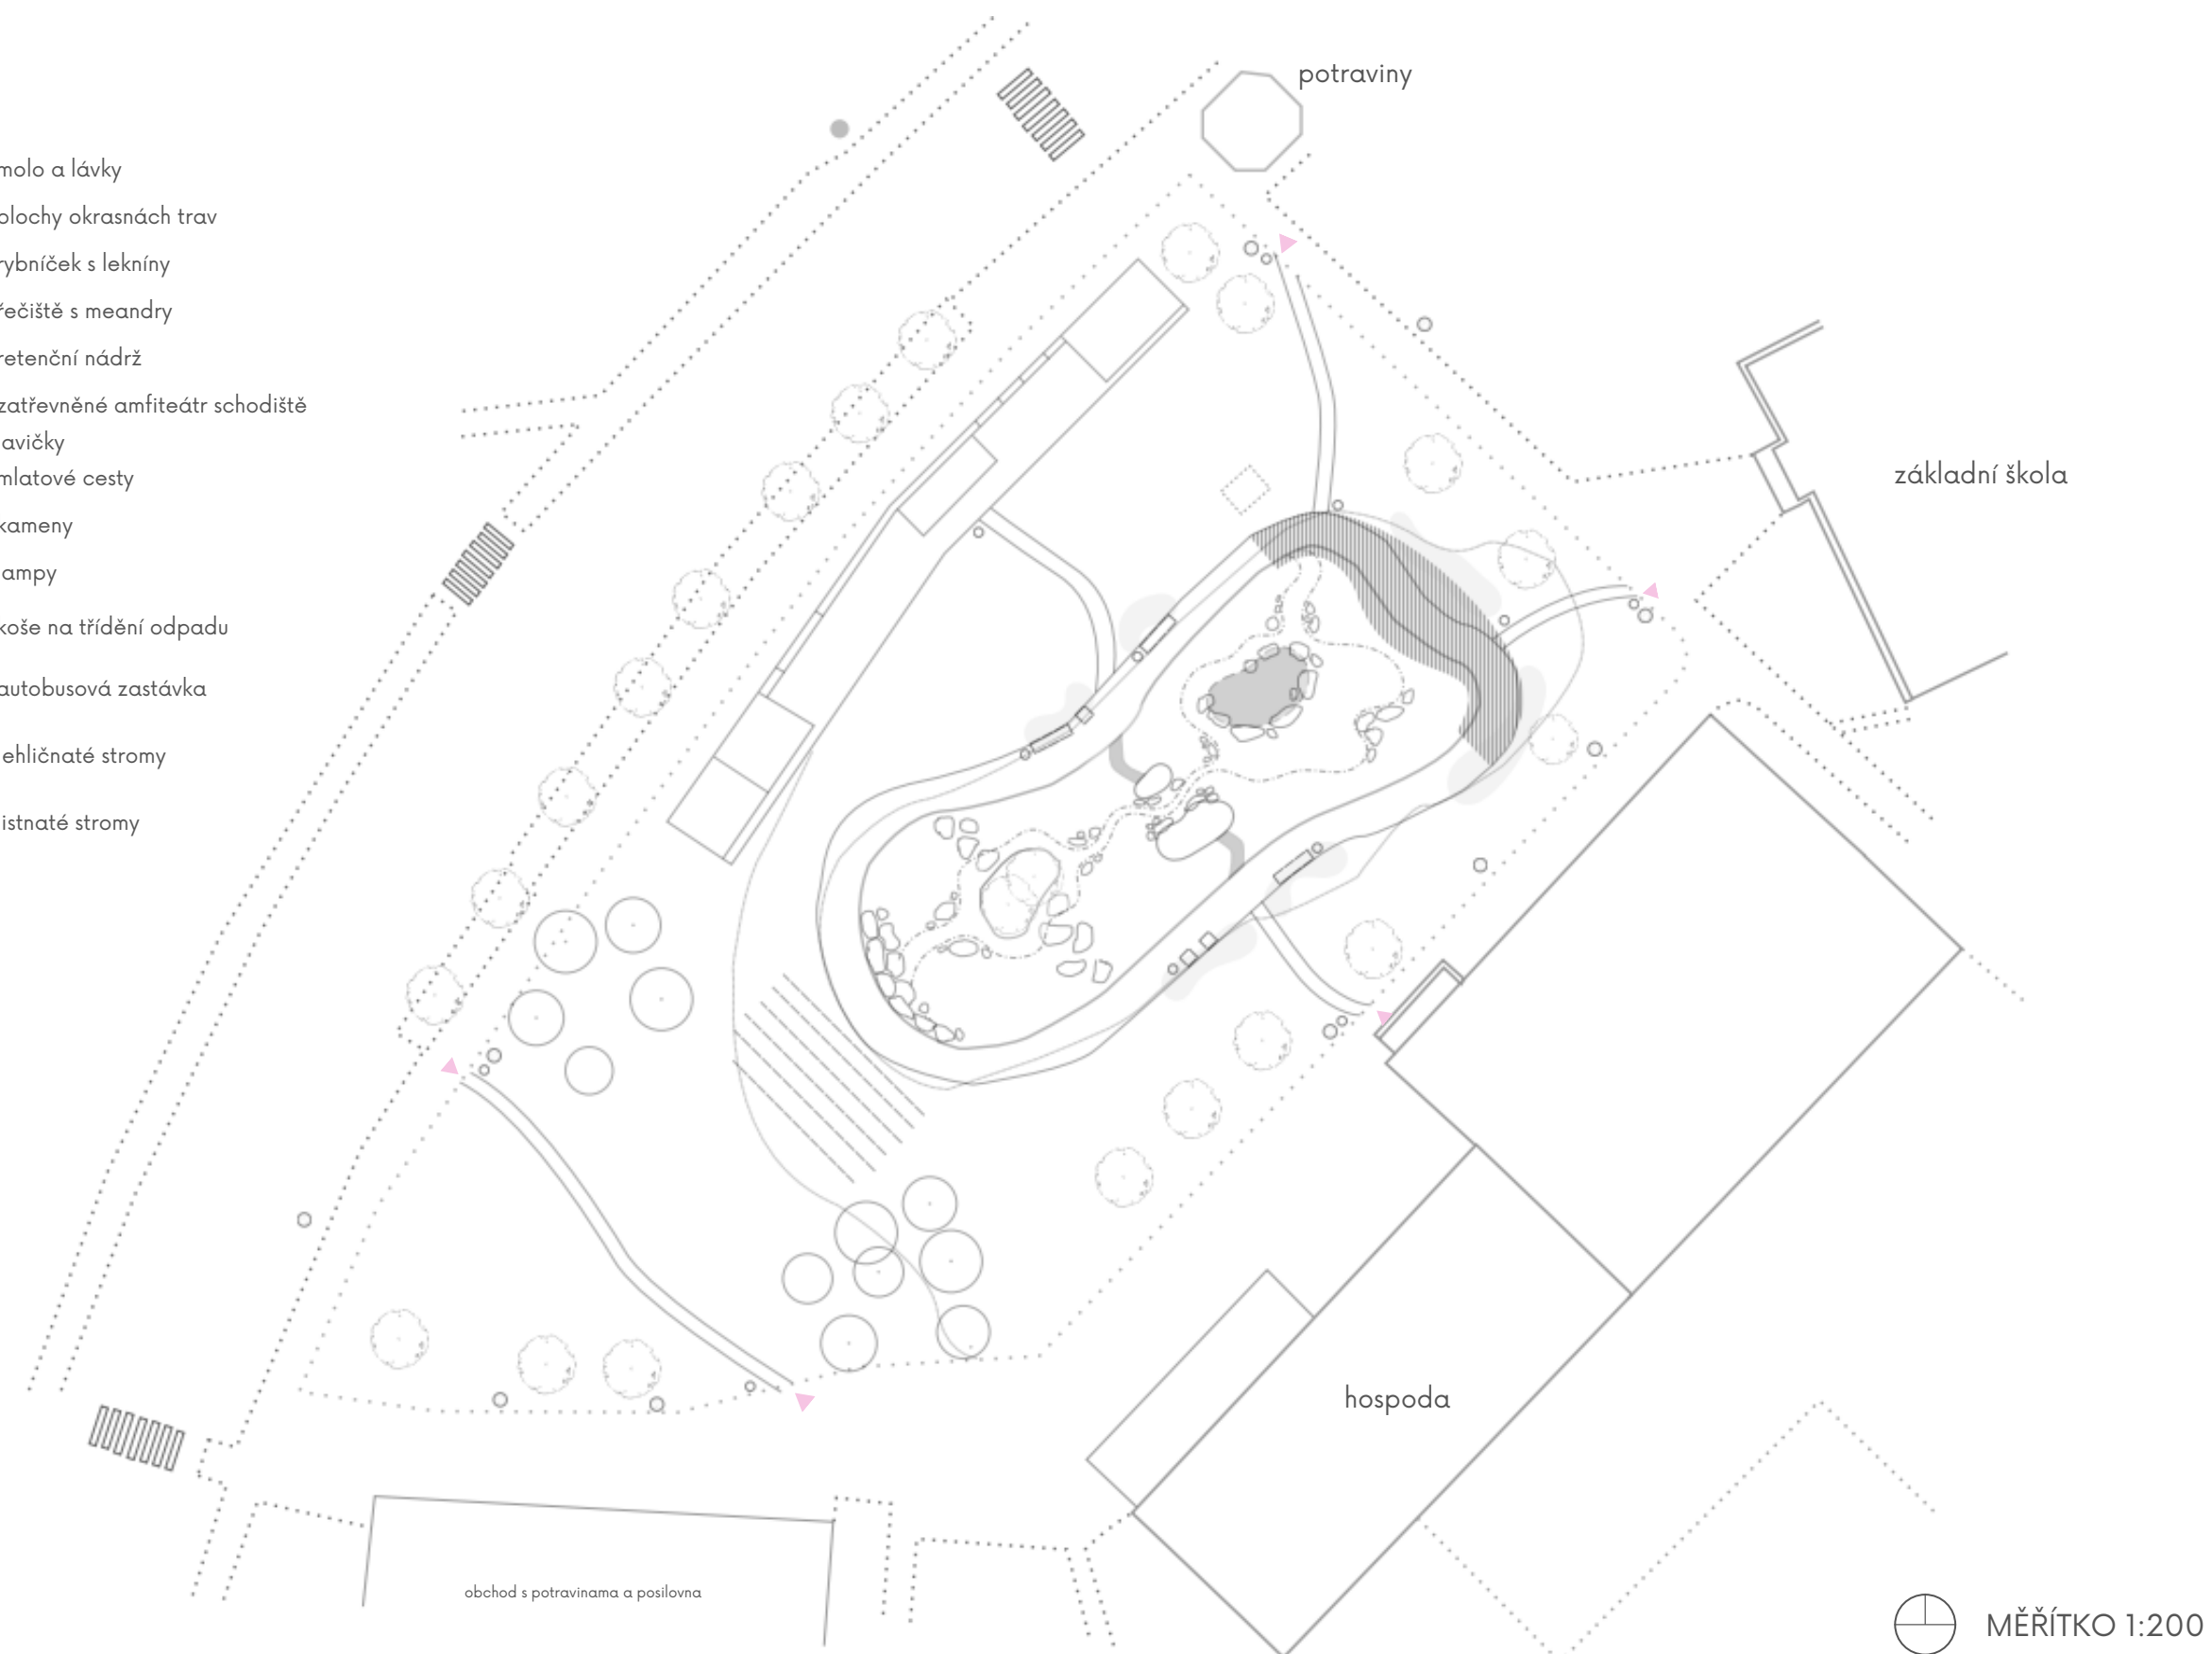

NOVÝ KONCEPT

 MĚŘÍTKO 1:200

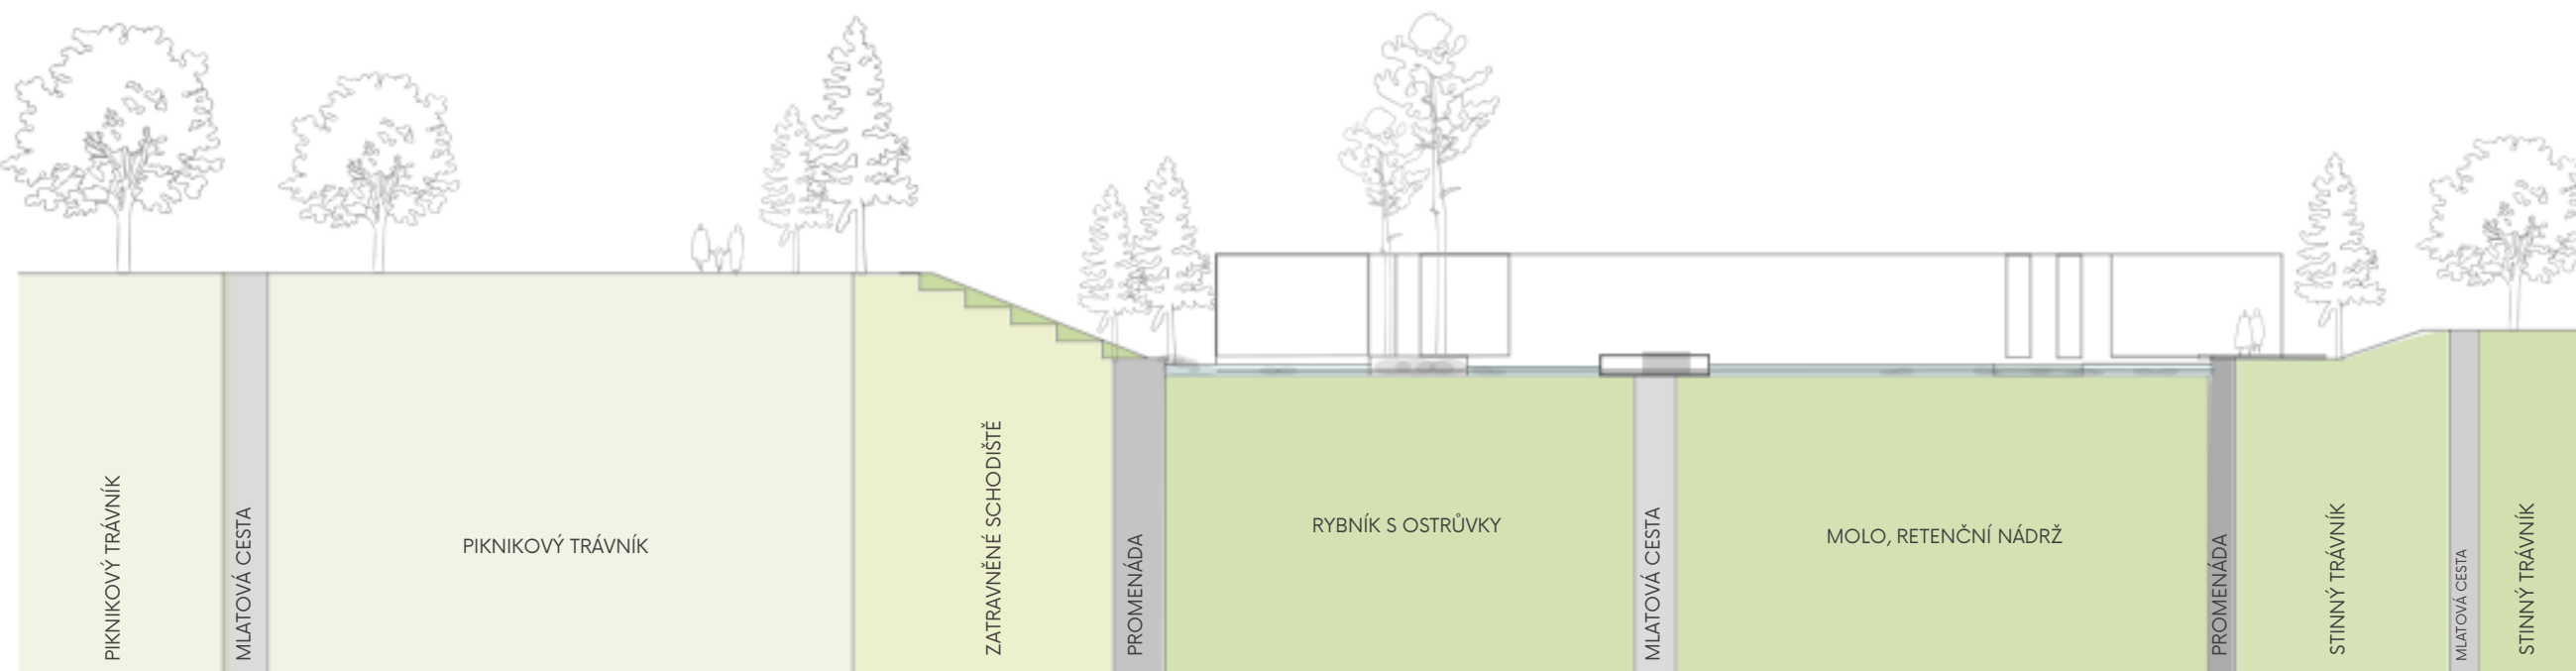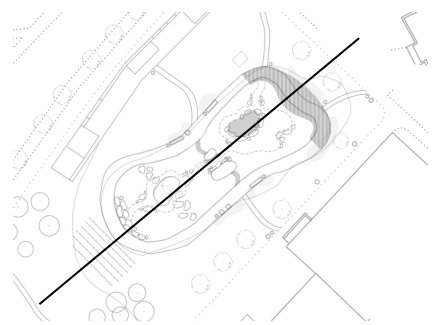

ŘEZ

LEGENDA

 STROMY KÁCENÉ/ PŘESAHOVANÉ





 STROMY PONECHANÉ

 STROMY NAVRŽENÉ




VEGETACE - STROMY

LEGENDA


-  PIKNIKOVÝ TRÁVNÍK
-  ZATRAVNĚNÉ AMFITEÁTR SCHODIŠTĚ
-  STINNÝ TRÁVNÍK
-  OKRASNÉ TRAVINY A KVĚTINY




VEGETACE - PLOCHY

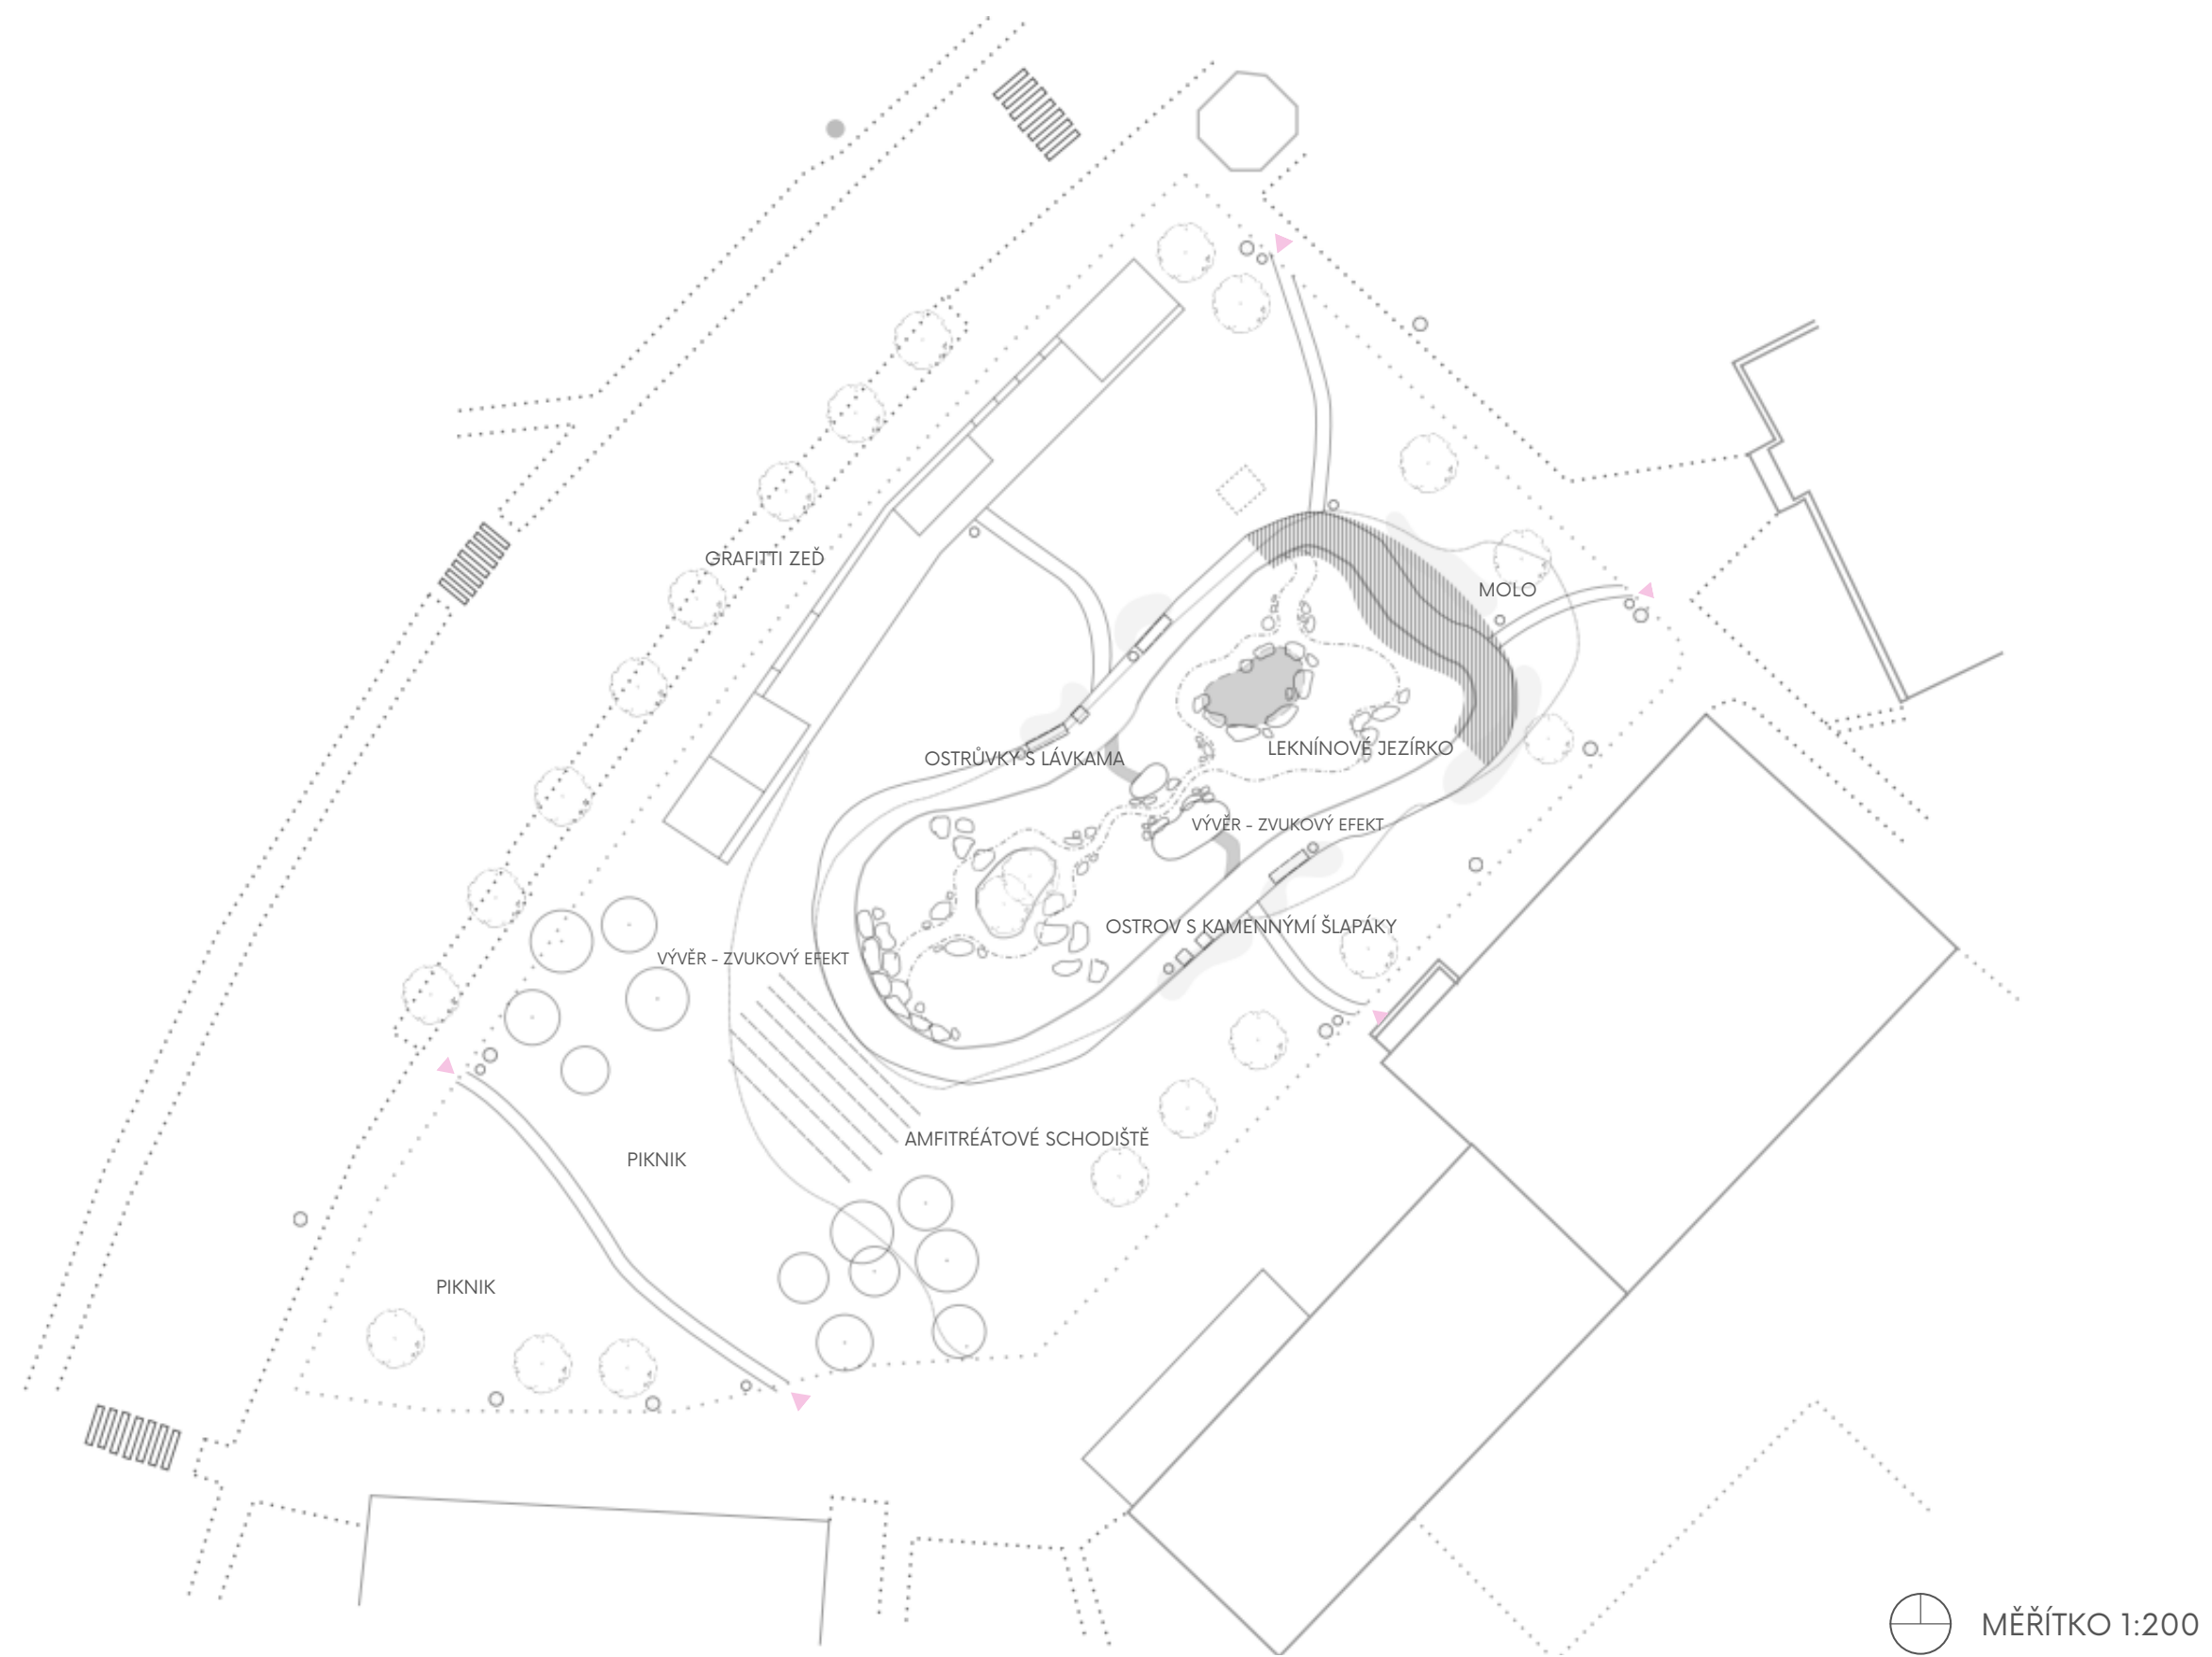

AKTIVITY

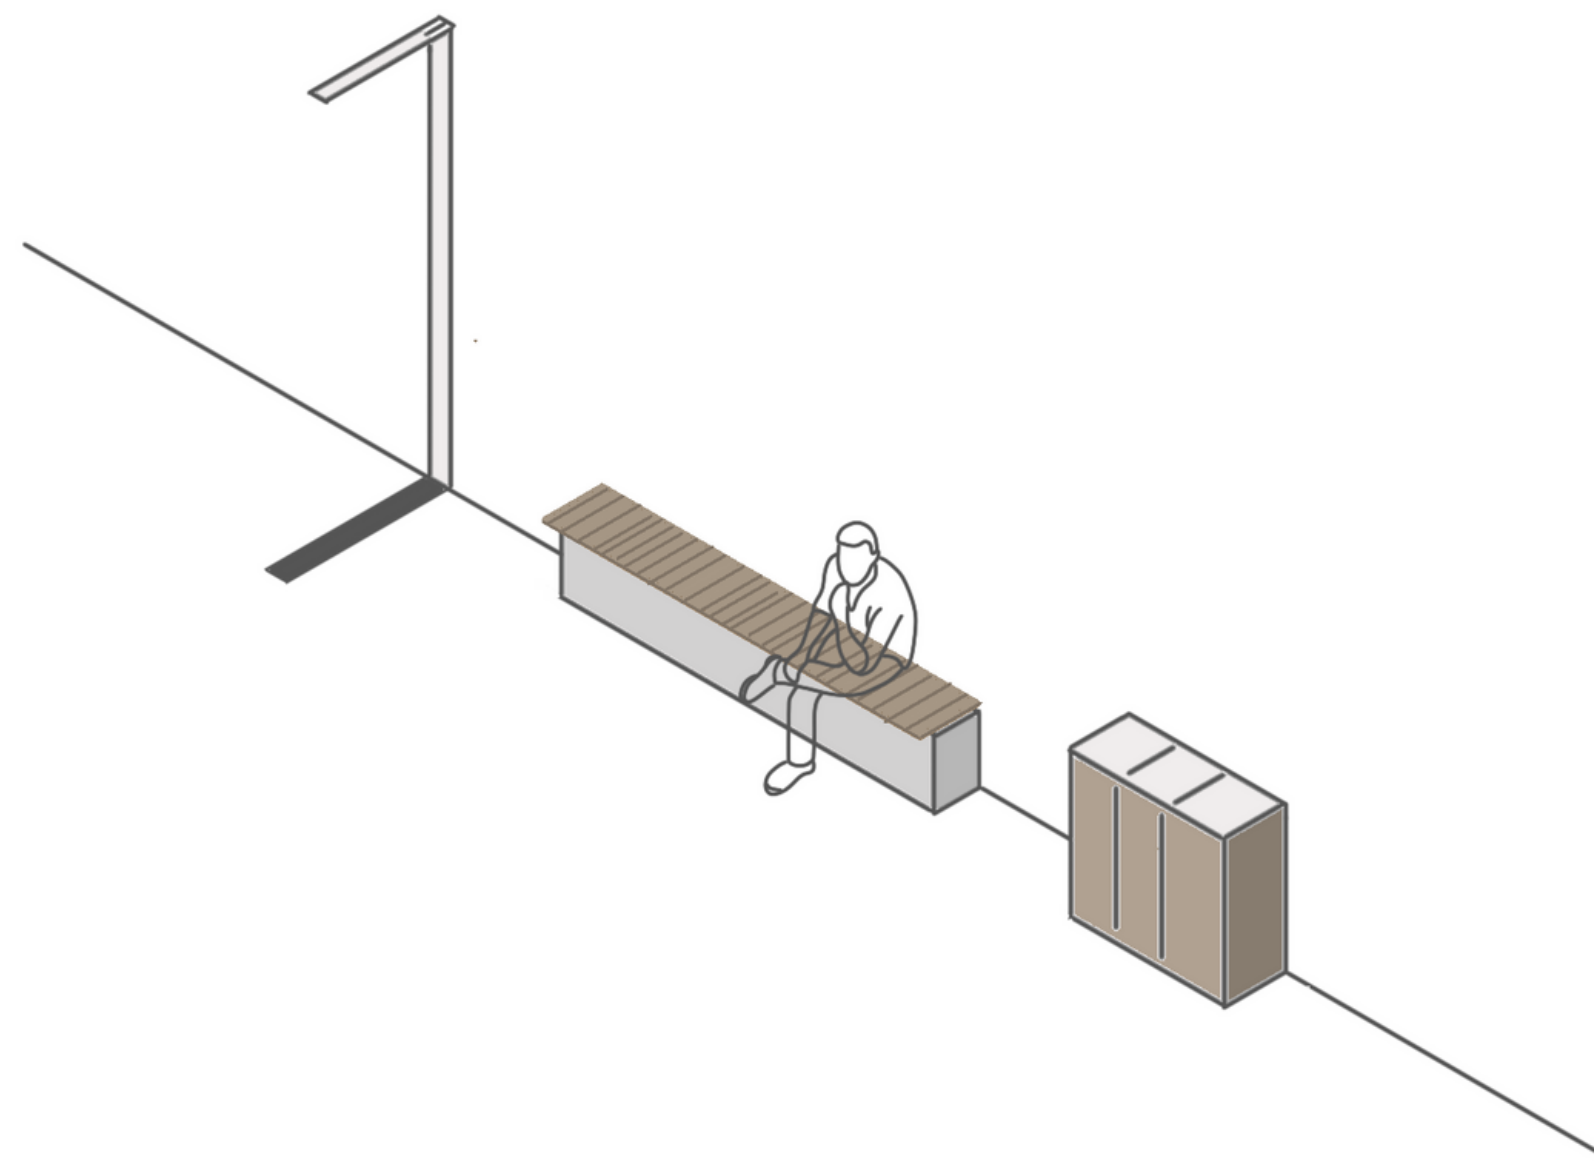

MOBILIÁŘ

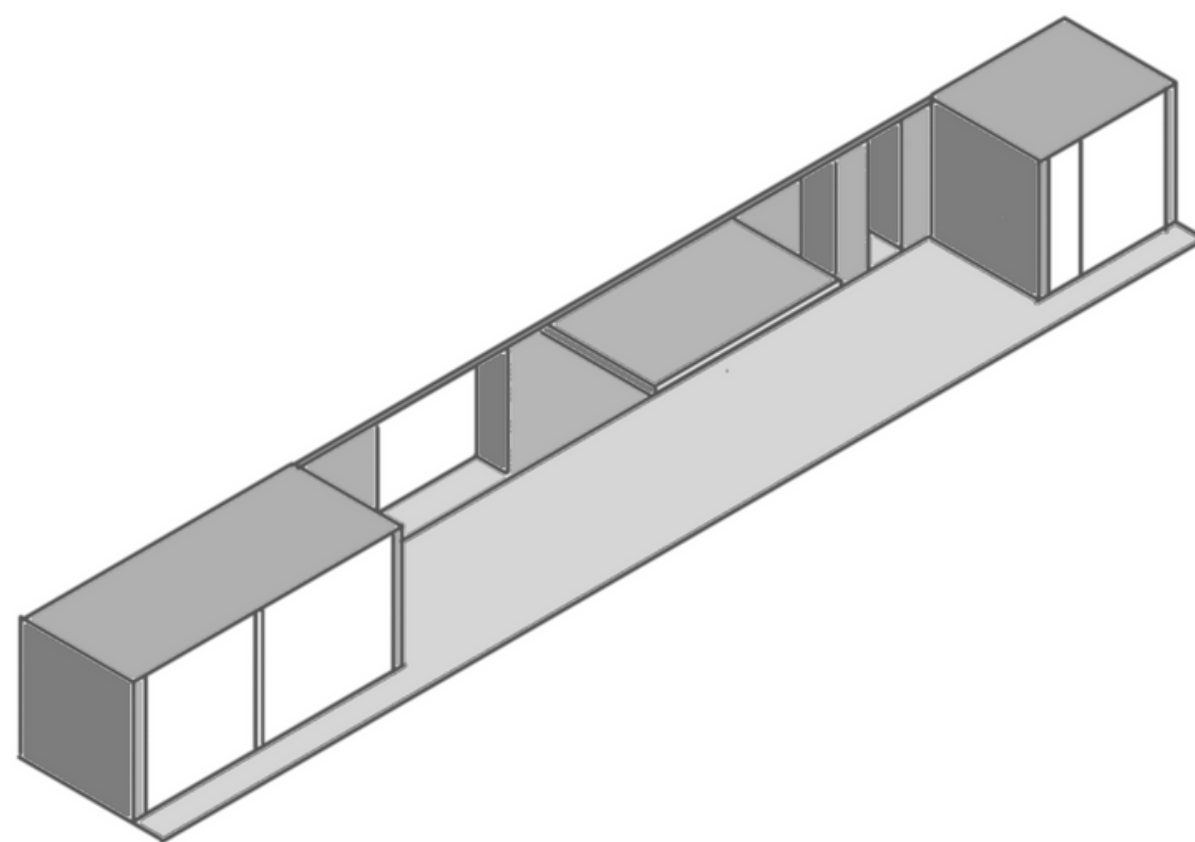

VÍCEÚČELOVÁ ZEĎ



RYHOVANÝ BETON



BETONOVÉ PANELY



DŘEVO MERBAU


MATERIÁLY



HOSTY



KAVYL

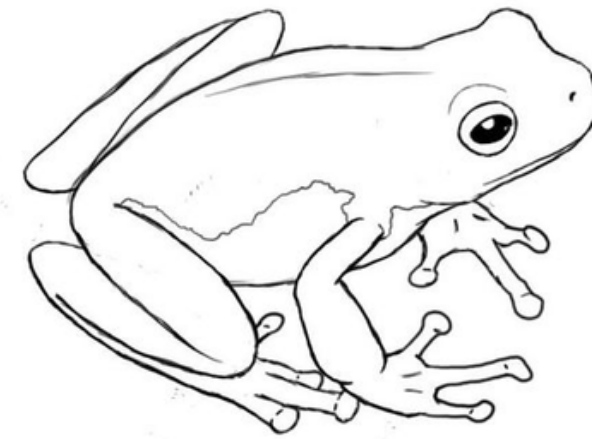


ŽÁBY



BOBKOVISŇ




SKŘIPINA

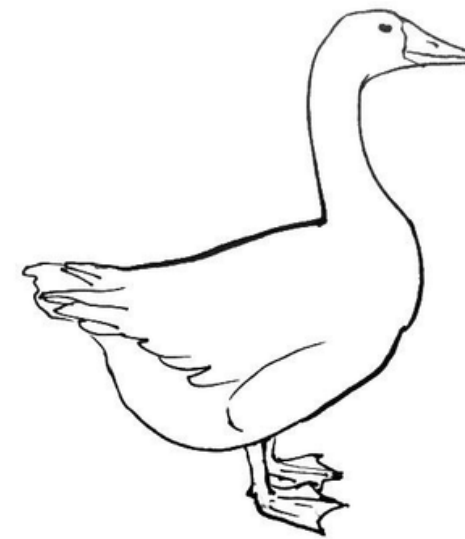

KACHNY

PALETA VEGETACE A ZVÍŘAT

- Obnovení prostoru pro žáky základní školy
- Možnosti pro výuku a edukaci - amfiteátrové schodiště
- Vodní plocha s atraktivními prvky - molo, ostrůvky, leknínové jezírko
- Víceúčelová zeď - veřejné toalety, grafitti zeď, technické místnosti
- Piknikové trávníky

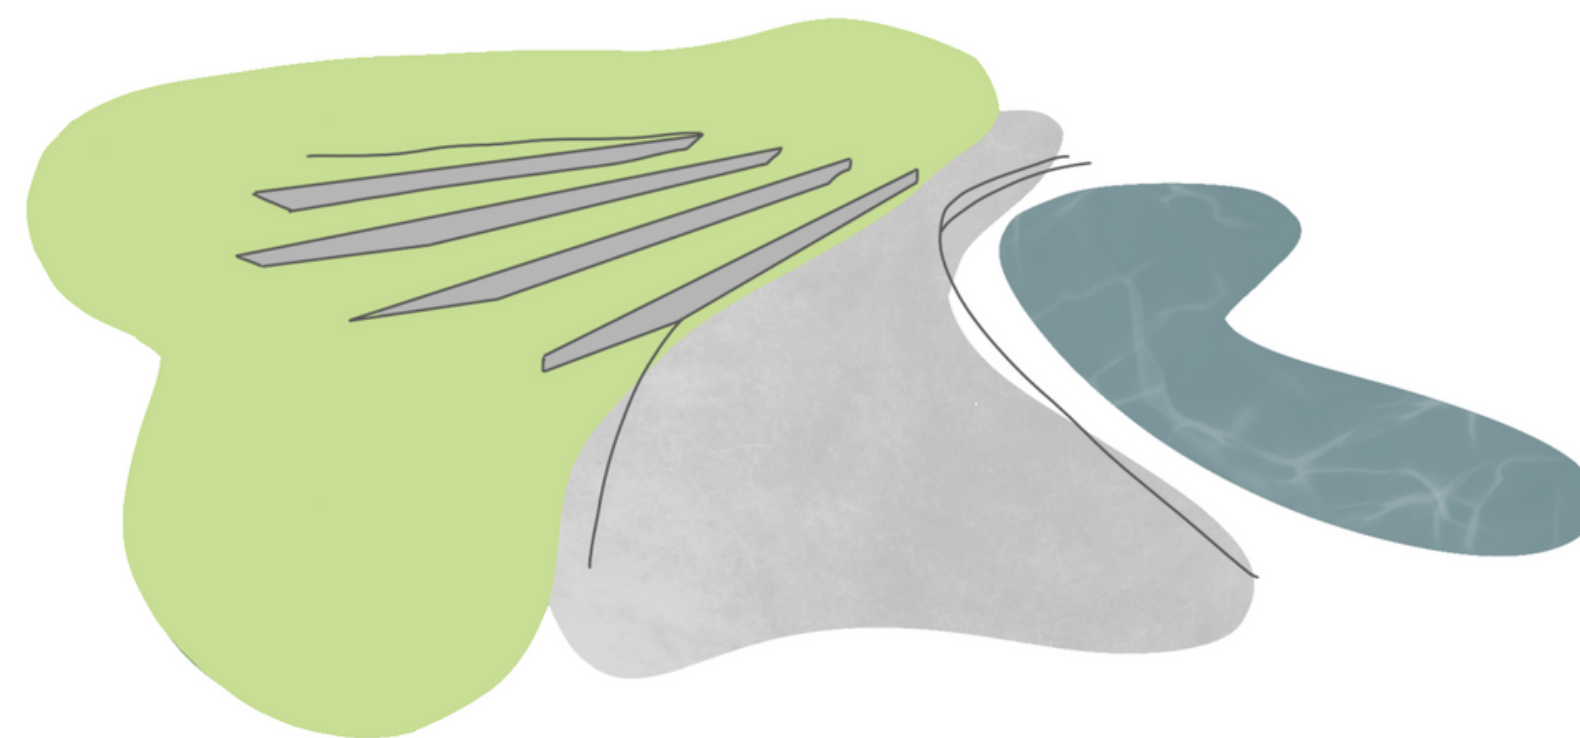

SUMARIZACE