

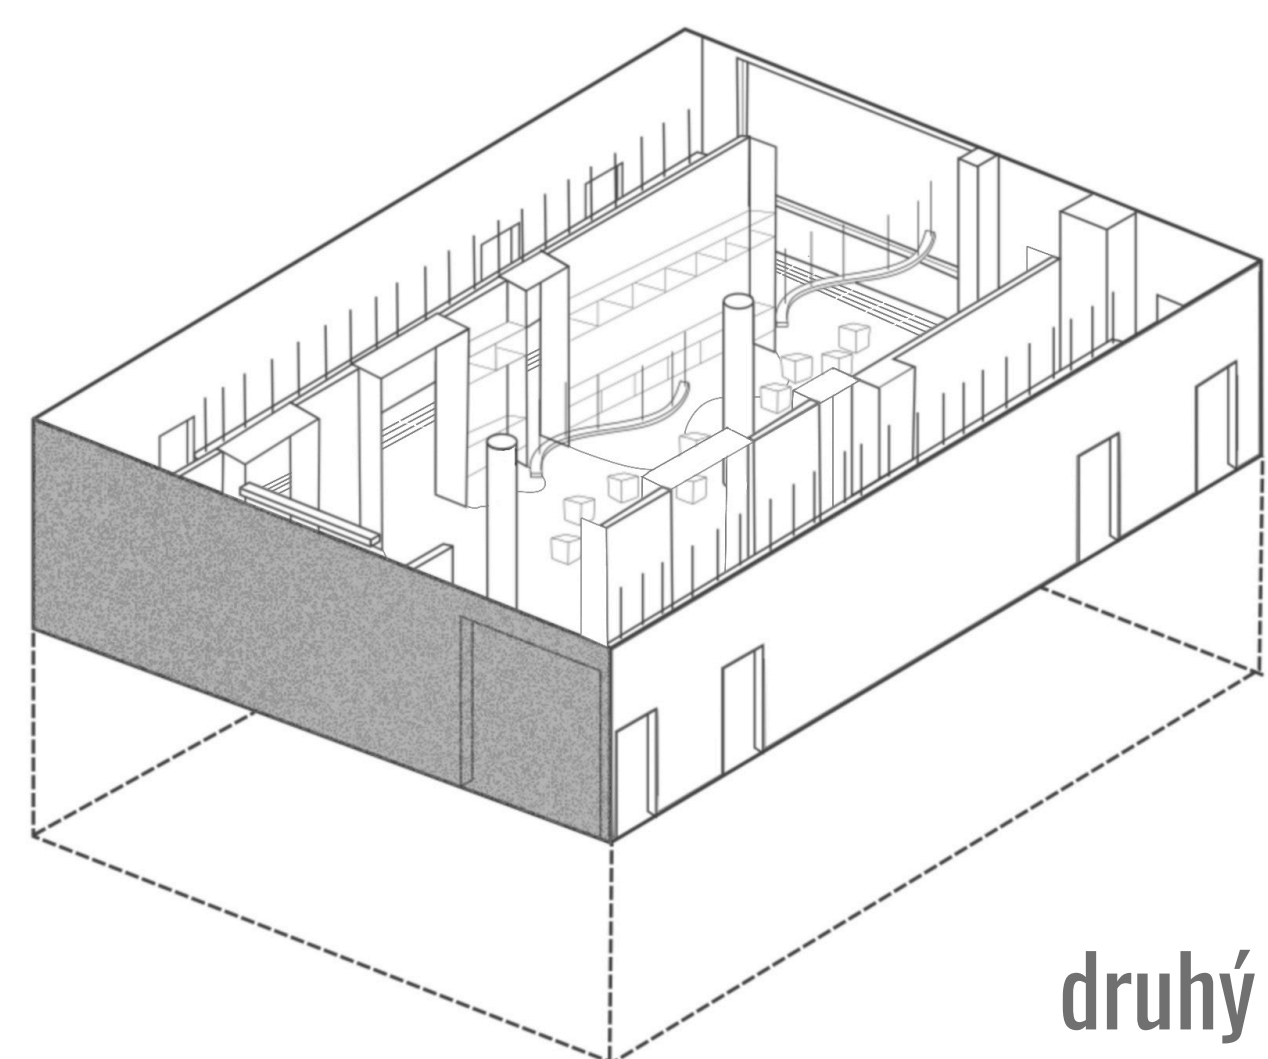


REVITALIZACE ZÁKLADNÍ ŠKOLA TGM v Otrokovicích


Tato bakalářská práce se zabývá modernizací společných prostor základní školy. Cílem je vytvoření funkční a estetický redesign chodeb, který bude respektovat ekologické zásady, podporovat inkluzivitu a vytvoří prostředí, jež bude podporovat vzdělávání i komunitní interakci. Zadání se pojí s použitím udržitelných materiálů, využívání teorií barev a použitím edukačních prvků na designerské úrovni.

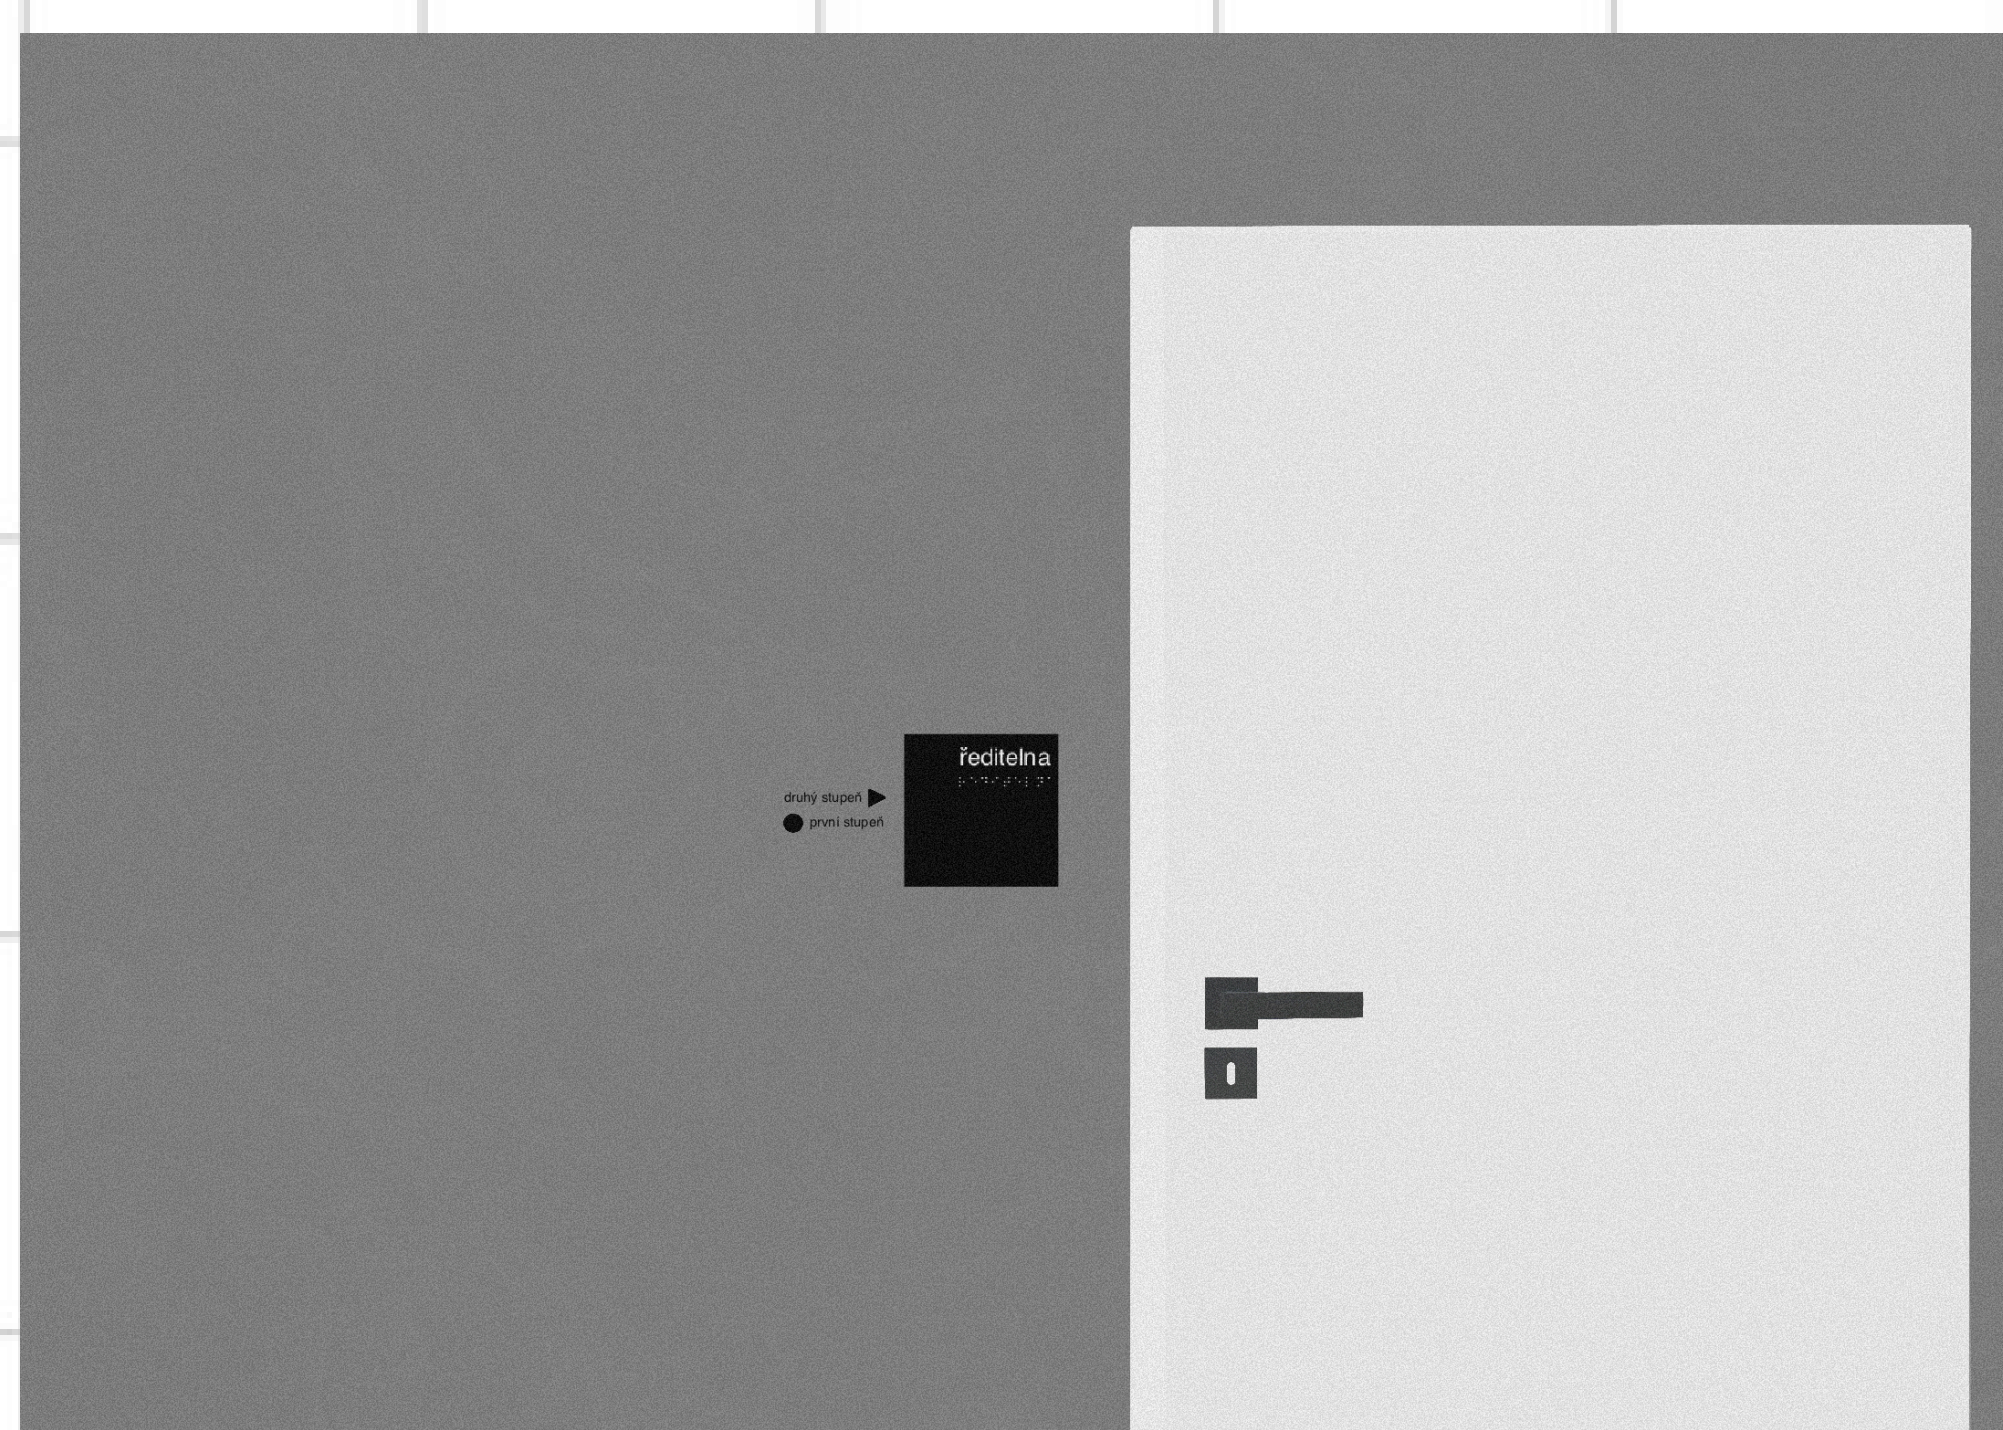

druhý stupeň

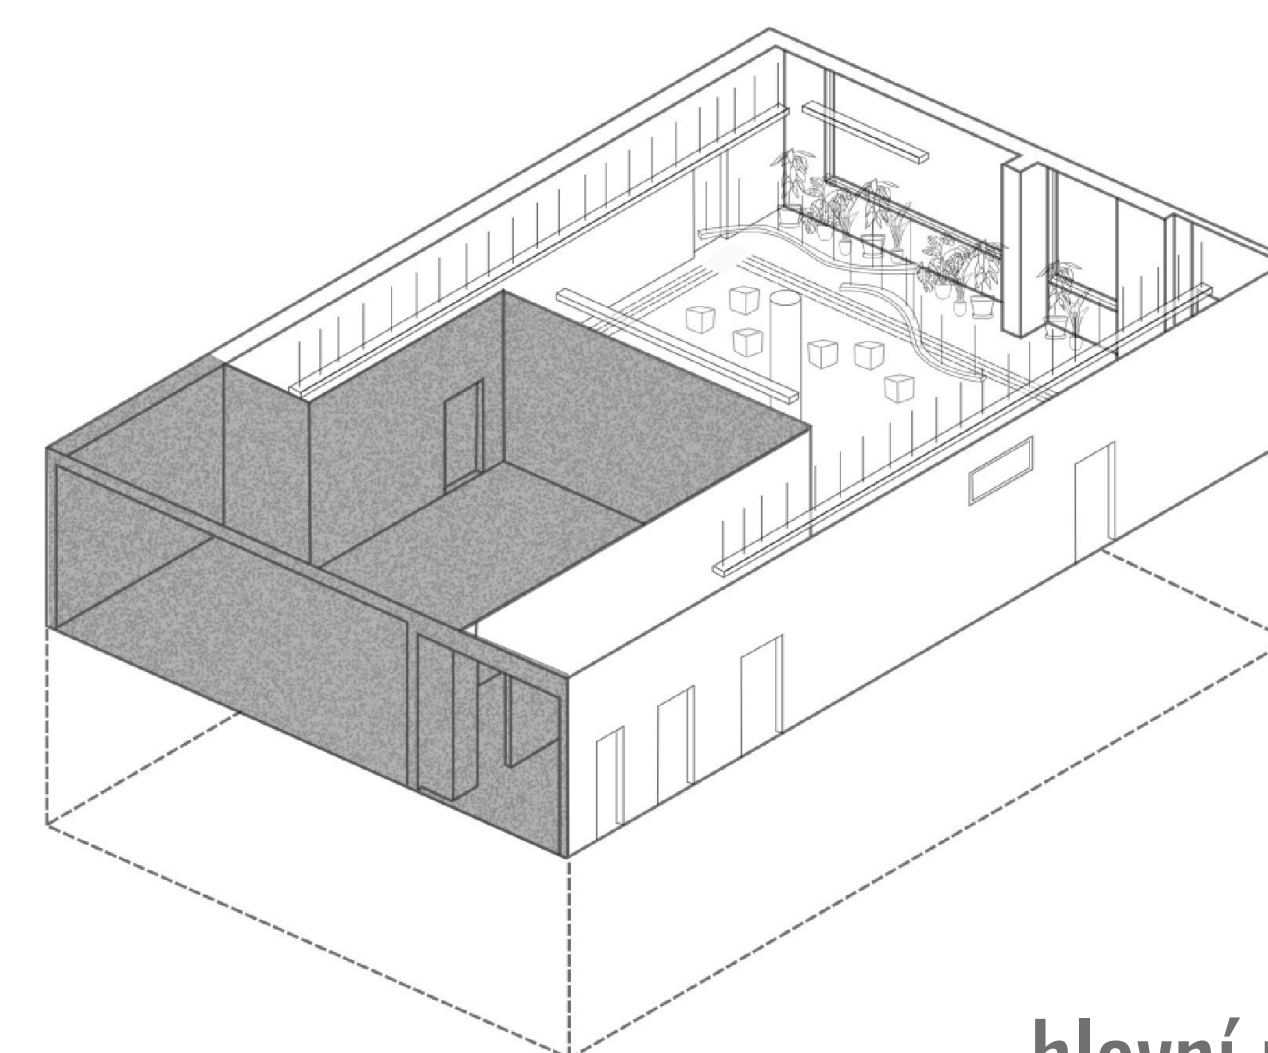

hlavní prostor

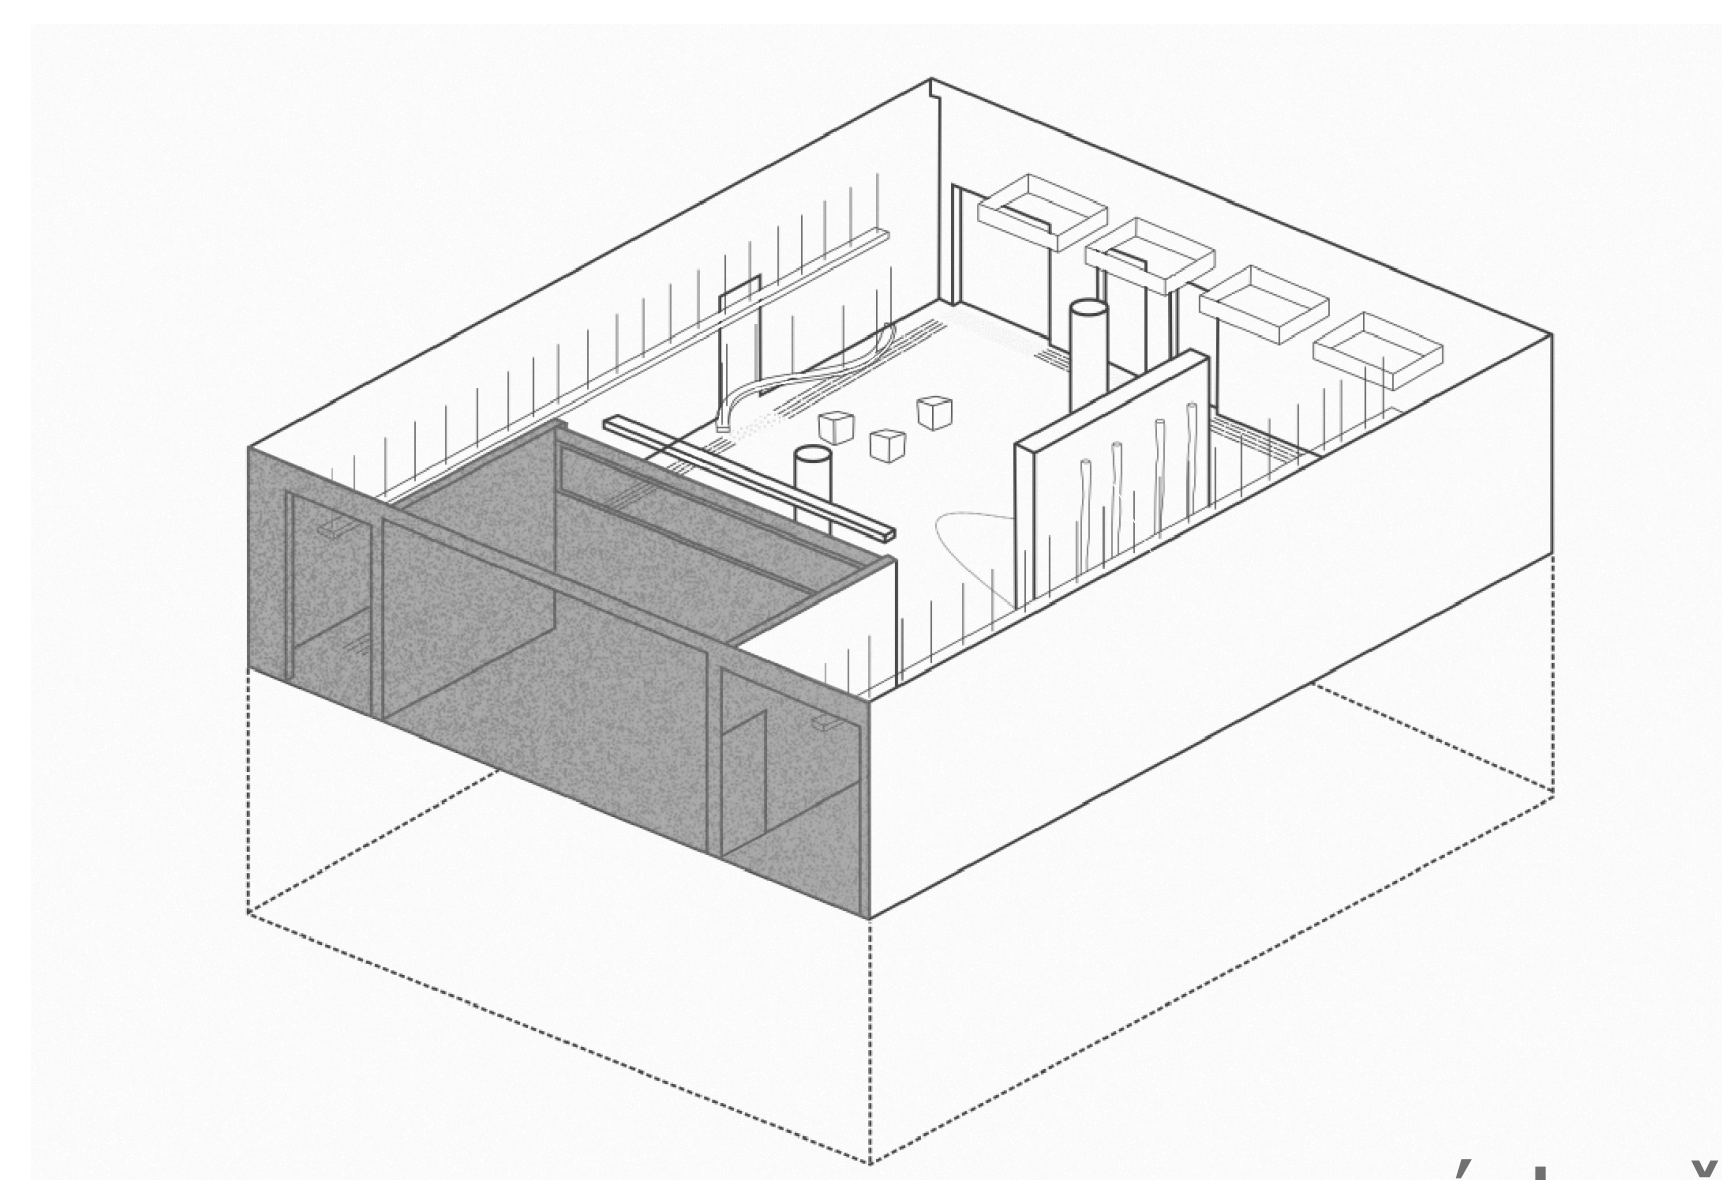

první stupeň

