


RE-GO

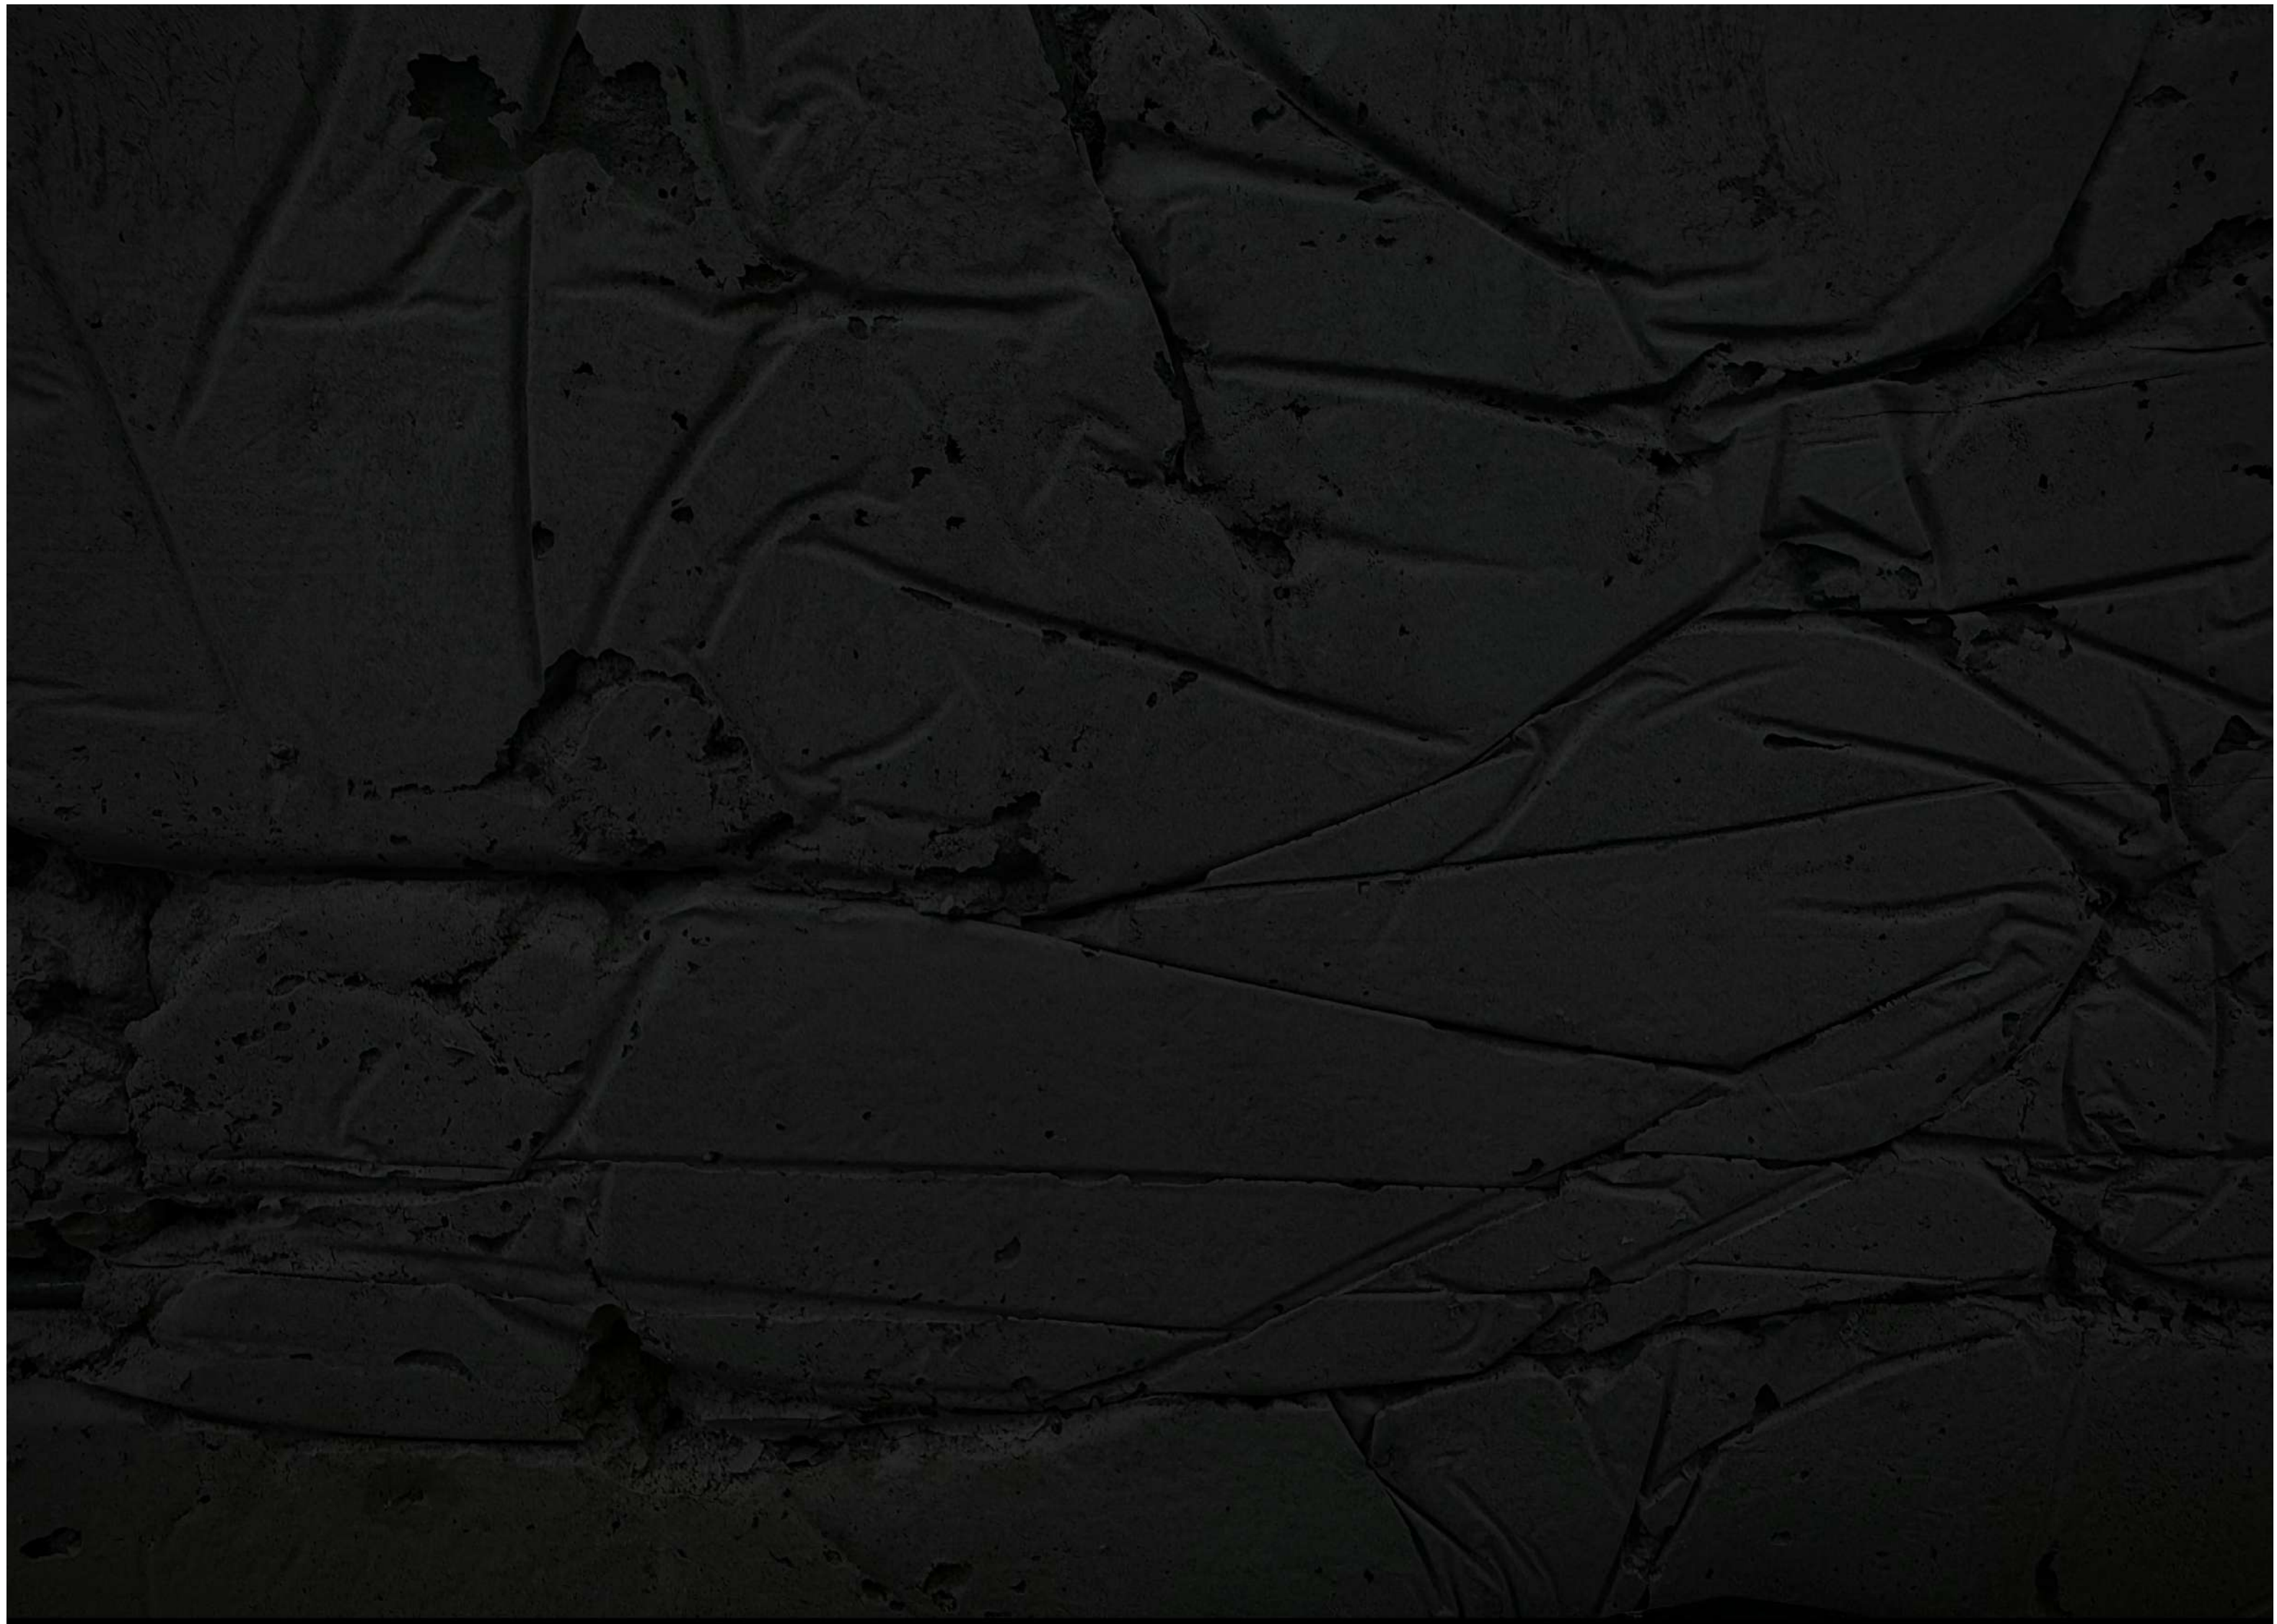







ANOTACE

Tato semestrální práce se zabývá návrhem prvků sedacího a stolového systému určeného do vstupní haly budovy U16, Fakulty multimediálních komunikací ve Zlíně. Systém by měl splňovat především požadavky požární ochrany, estetiky a funkčnosti.


Konstrukce kombinuje kovovou část, převzatou ze starého kusu židle firmy EGOE, s nově navrženou betonovou základnou. Beton zajišťuje stabilitu i žádoucí zatížení proti převrácení a kovová část je již firmou dokonale navržena tak, aby plnila jak estetické, tak i ergonomické požadavky.

Recyklace a redesign starého kusu židle je projekt nejen funkčním řešením pro fakultu, ale také přispívá k udržitelnému designu a prodloužení životního cyklu materiálu.

Vstupní hala by tímto systémem mohla nabízet prostor pro krátké posezení s kávou, setkání studentů, či odpočinek mezi výukou.

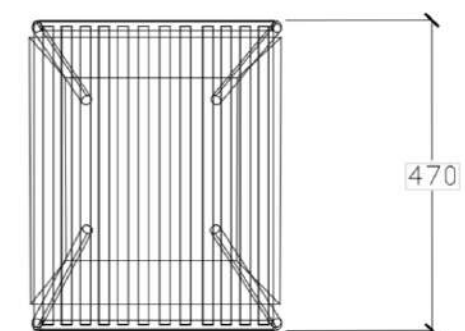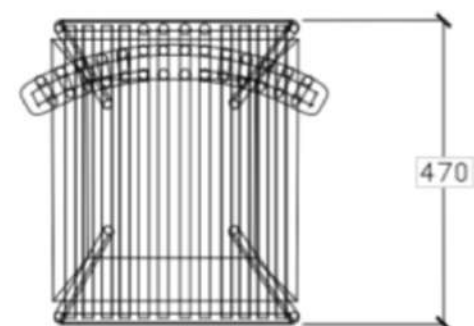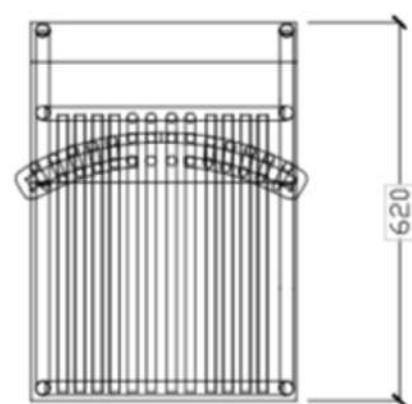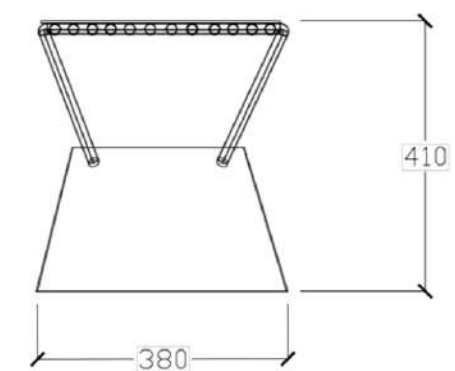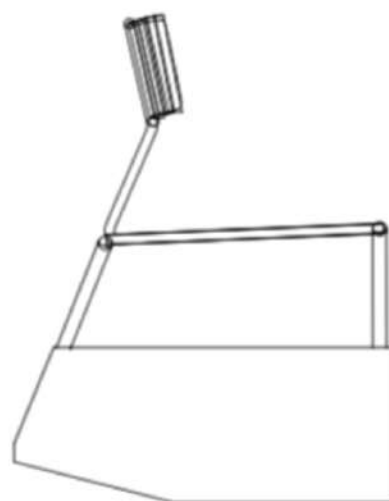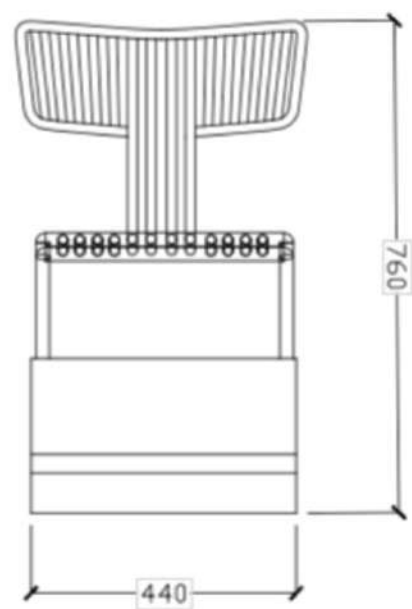




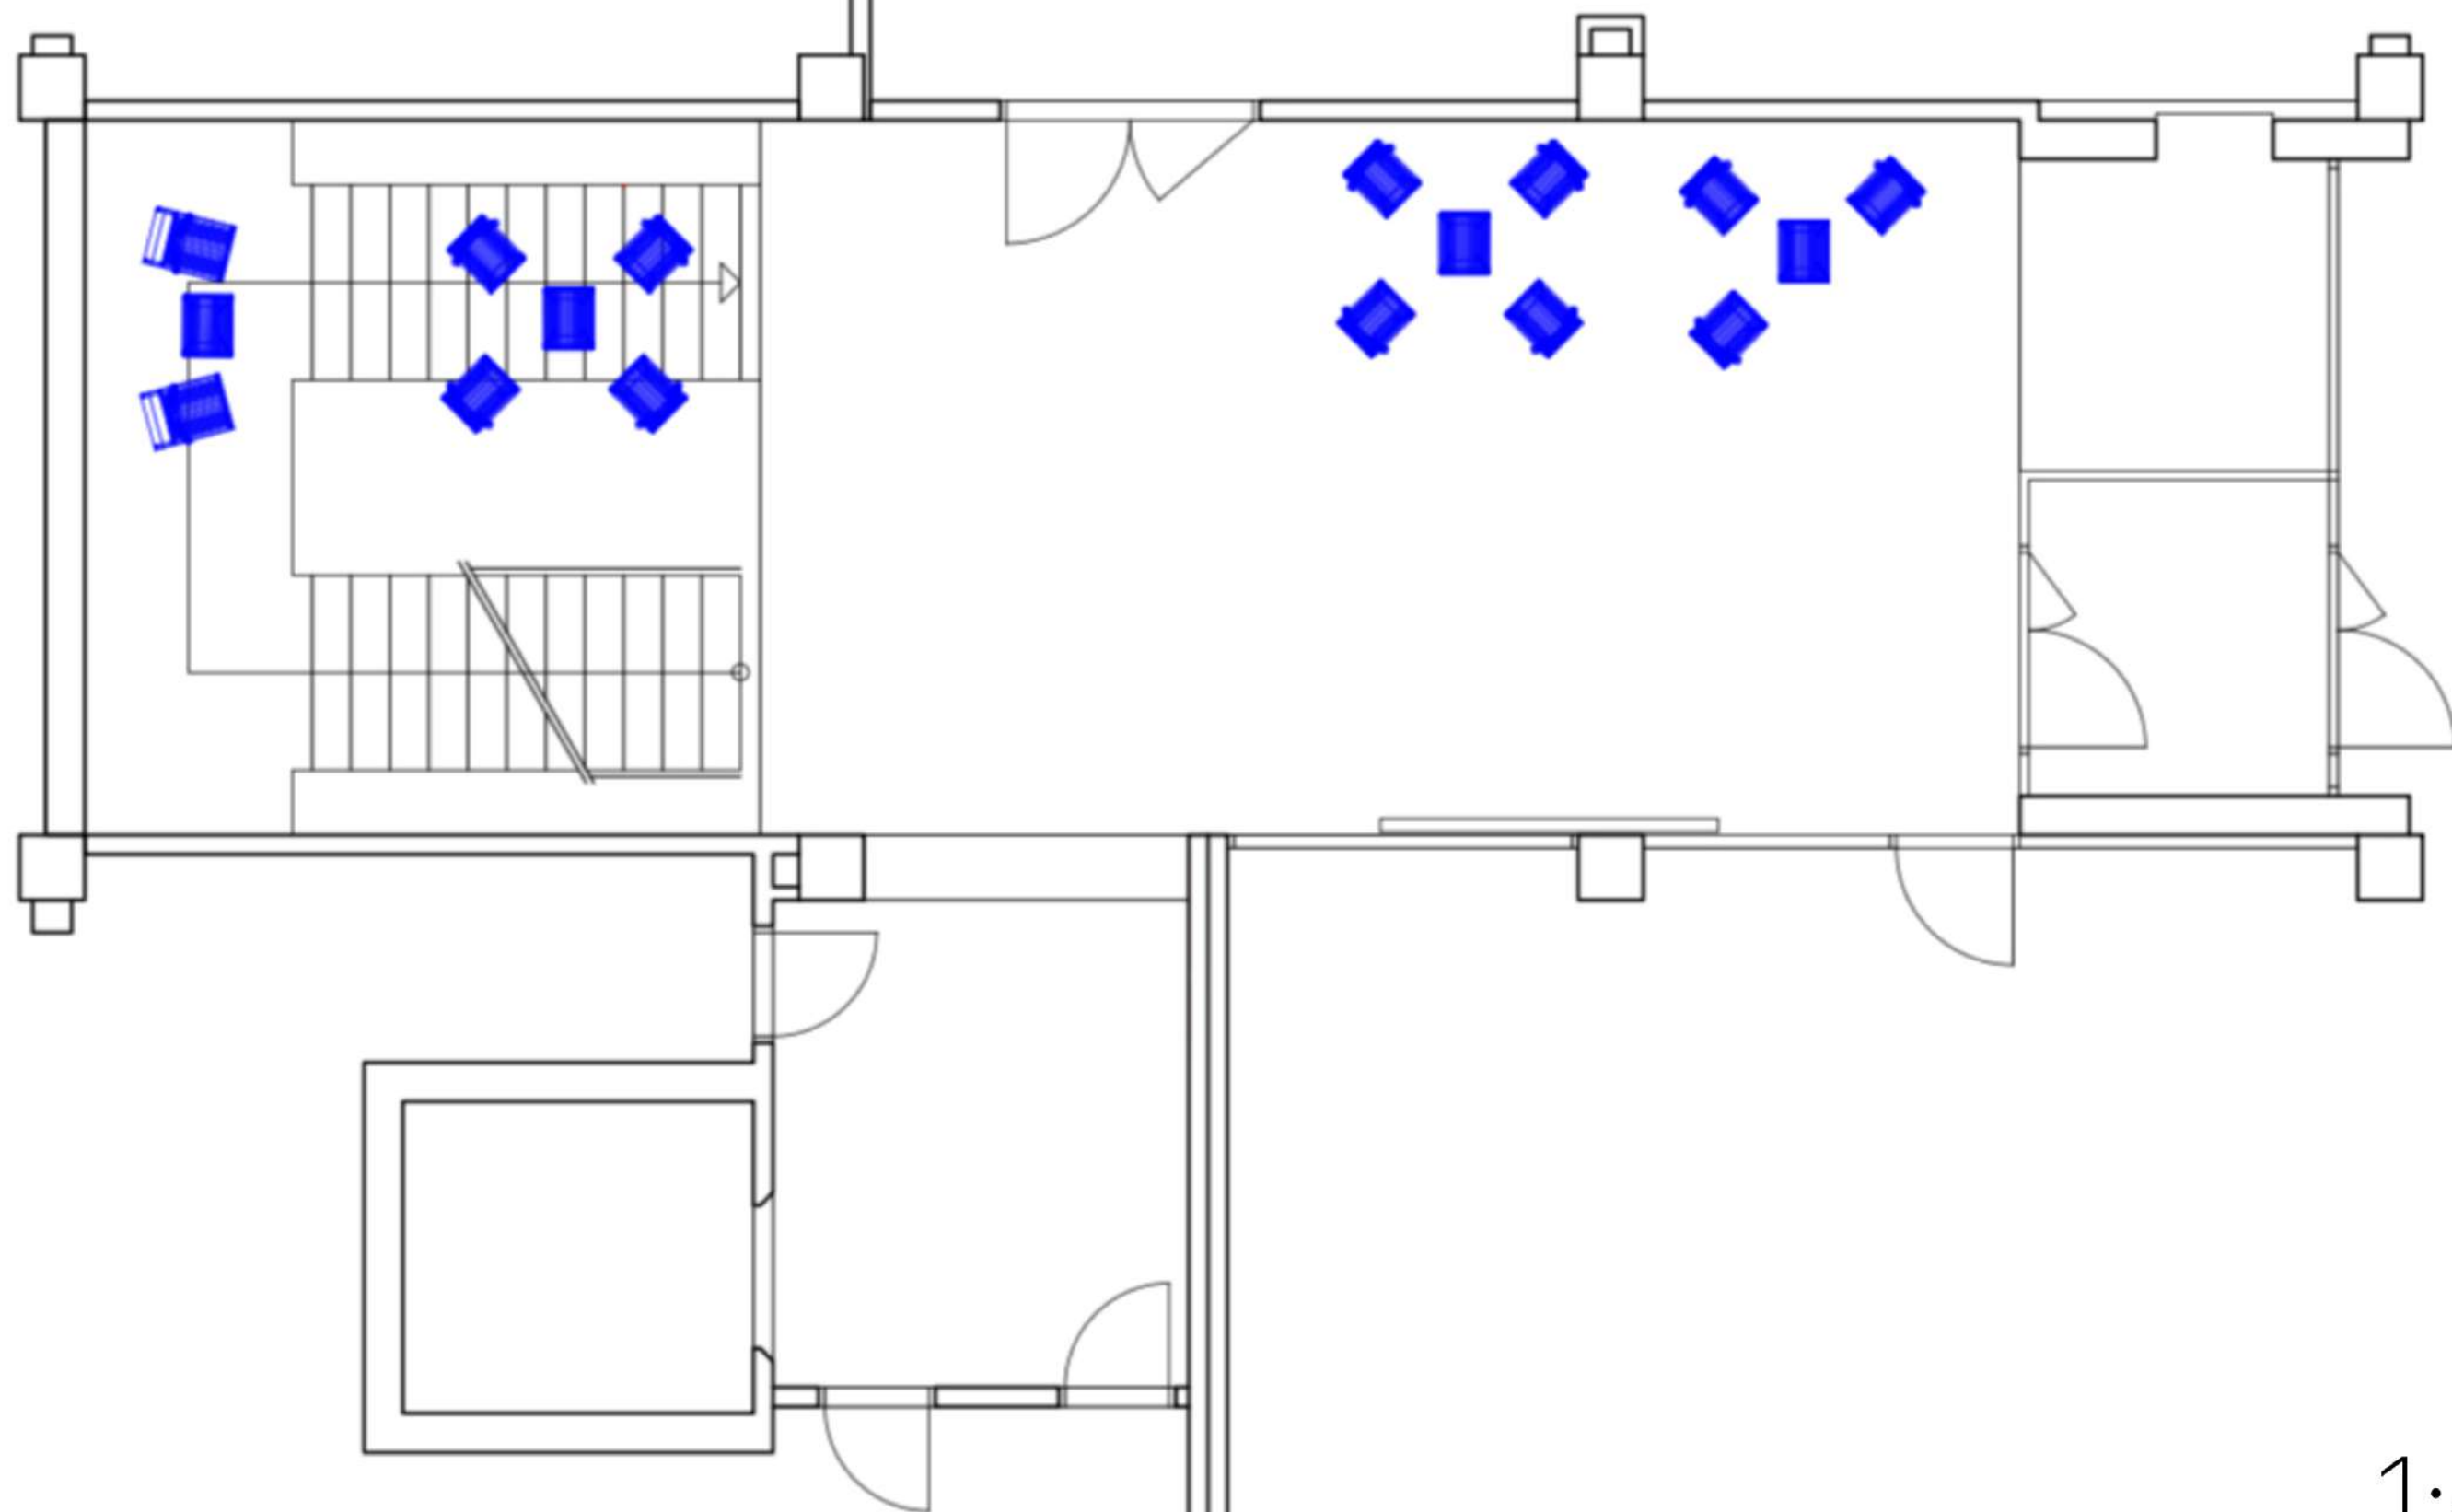

1:50



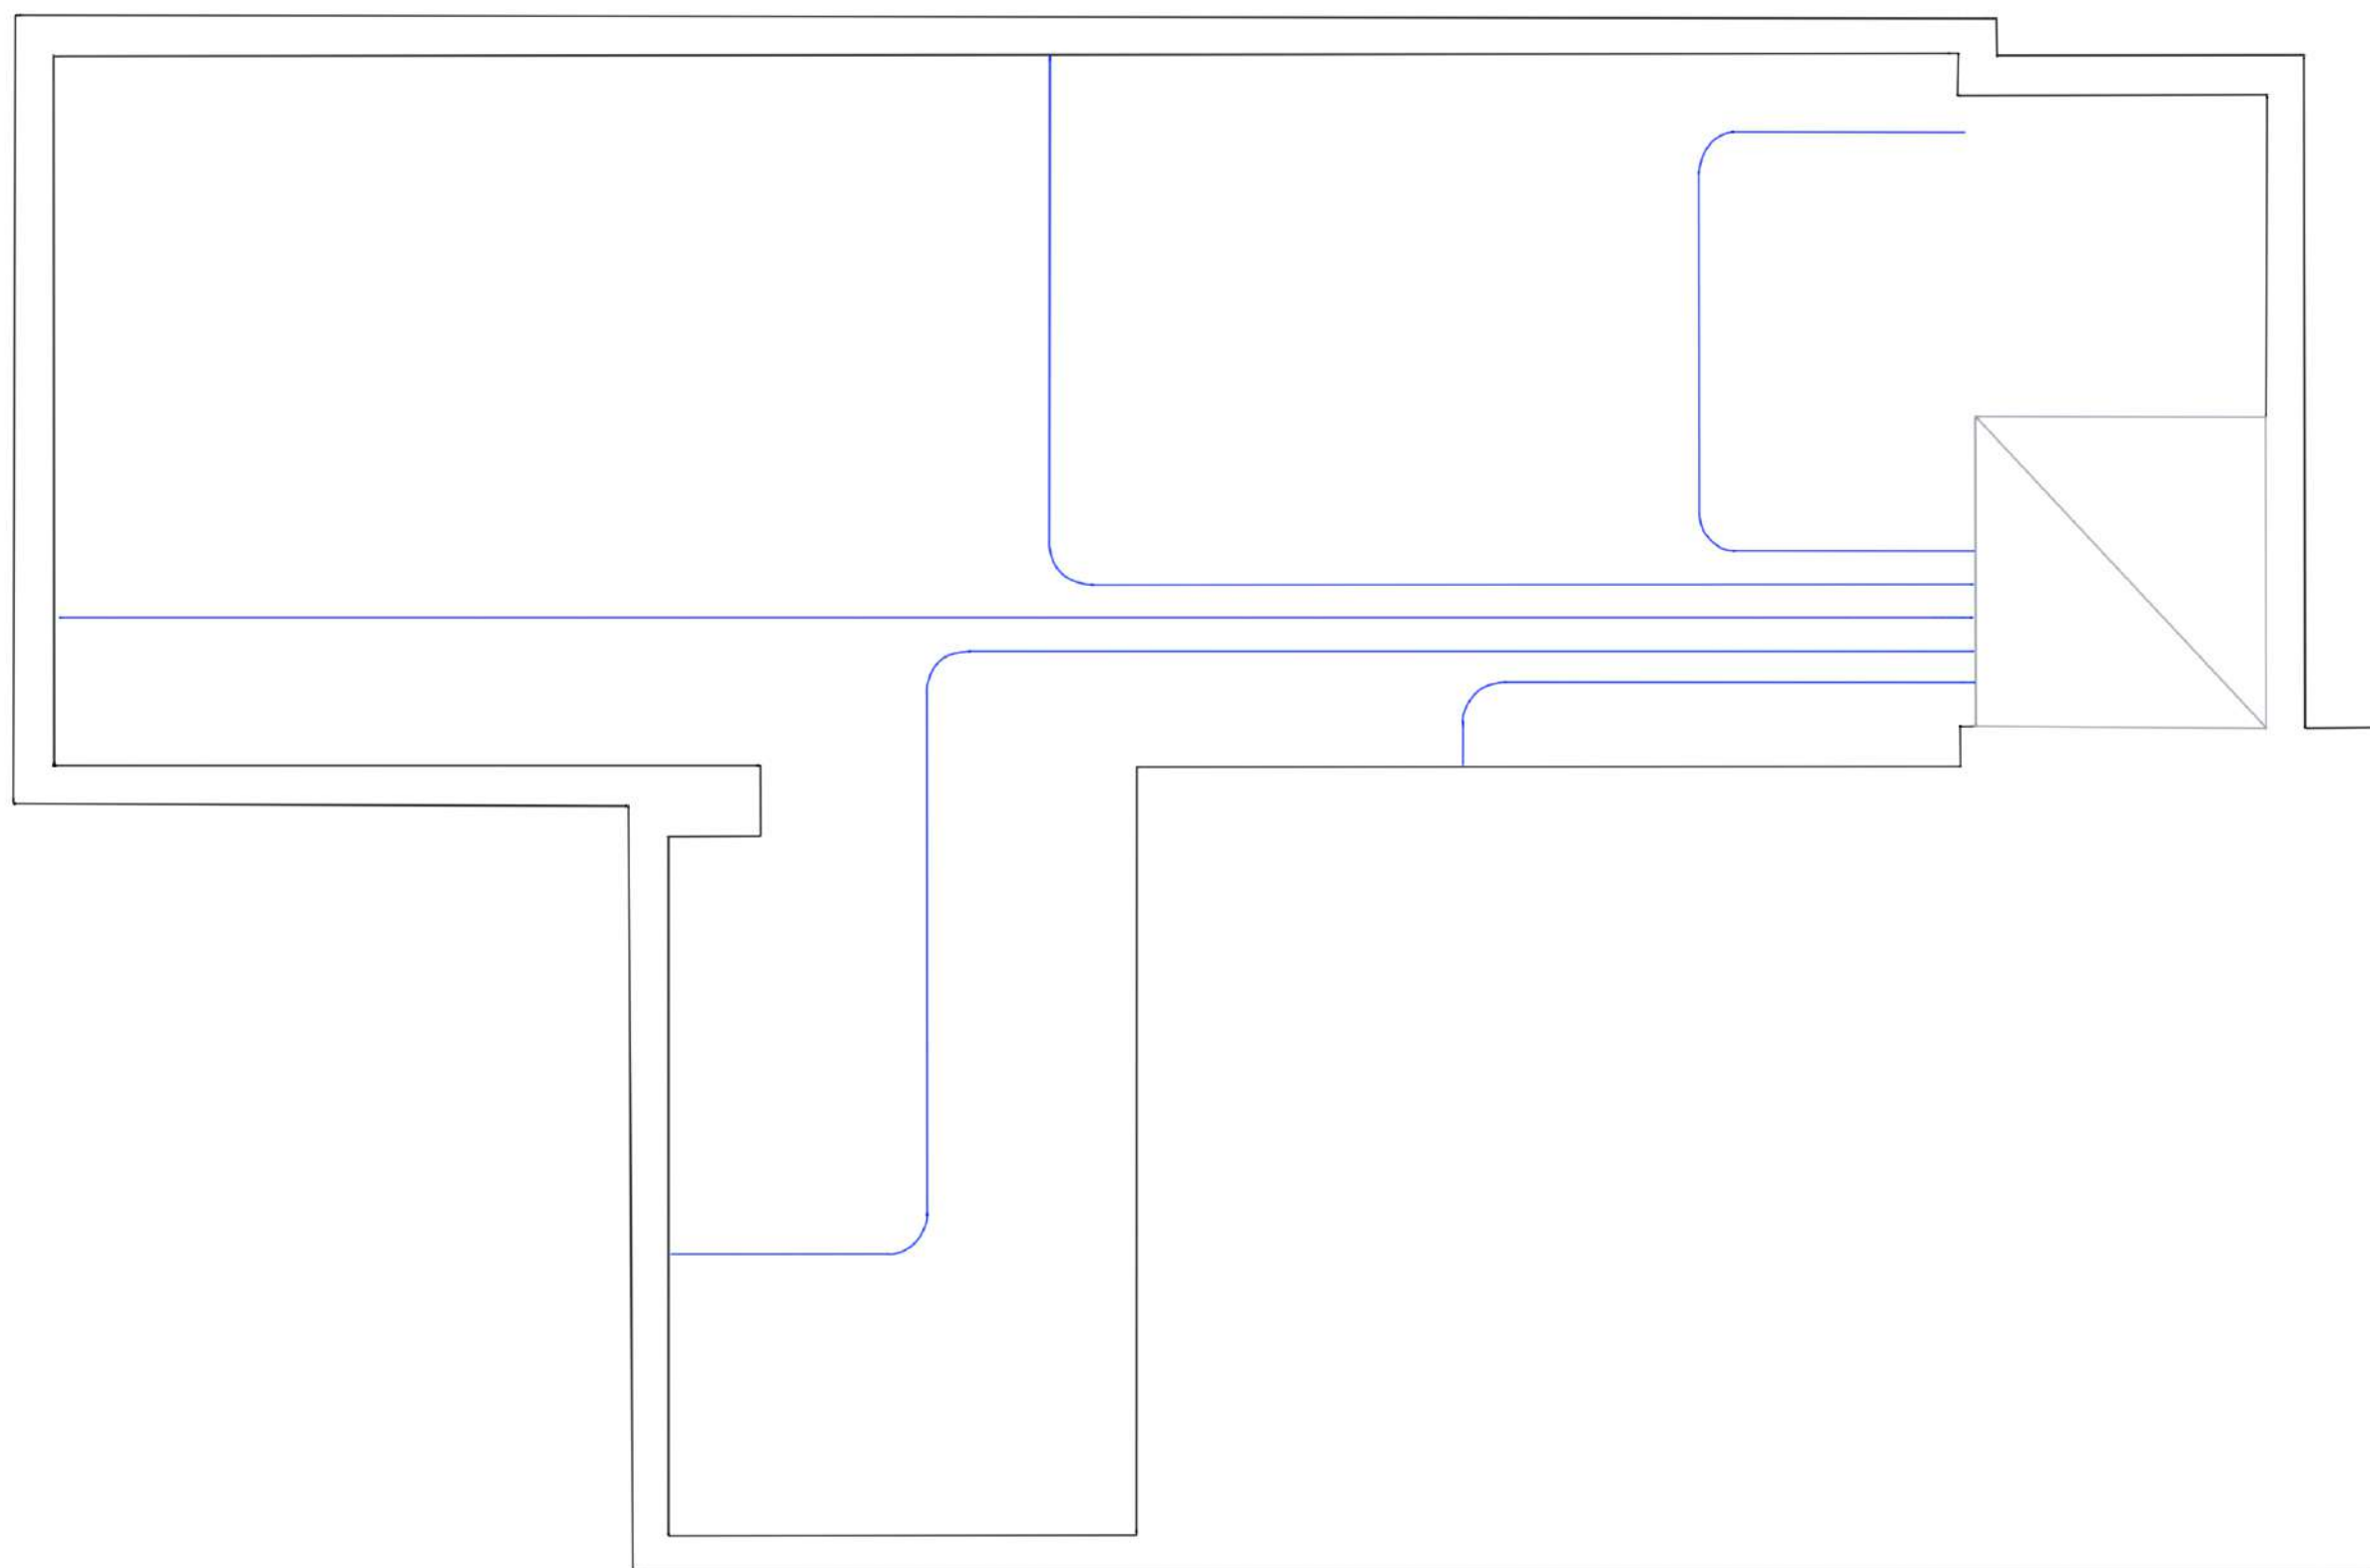

Grafické polepy



U41

Fakulta multimediálních komunikací

3

301-305 | Ateliér Audiovizuální tvorby
Audiovisual Arts Studio
306-309 | Ateliér Grafický design
Graphic Design Studio
310-315 | Ateliér Audiovizuální tvorby
Audiovisual Arts Studio

2

201 | Multimediální produkce
Multimedia Production Room
202 | Typemik fakulty
Faculty Registrar
203 | Referát pro komunikaci pro vnitřní a vnější vztahy
Office of the Vice-Chancellor for Internal and External Relations
204 | Ekonomická oddělení
Economic Department
205 | Sekretariát děkana
Academic Dean's Office
206 | Kancelář děkana
Dean's Office
207 | Servisna
Cafeteria
208 | Sklad a archív
Warehouse and Archive
209 | Počítačová učebna
PC Classroom
210 | Referát pro komunikaci pro internacionalizaci
Office of the Vice-Chancellor for Internationalization
211 | Učebna
Classroom
213 | Služební oddělení
Student Services

Mezipatra

1

101 | Správní budova
Building Administration's Office
102-113 | Ateliér Fotografie
Photography Studio
114 | Předsazená

3

301-305 | Ateliér Audiovizuální tvorby
Audiovisual Arts Studio
306-309 | Ateliér Grafický design
Graphic Design Studio
310-315 | Ateliér Audiovizuální tvorby
Audiovisual Arts Studio

2

201 | Multimediální produkce
Multimedia Production Room
202 | Typemik fakulty
Faculty Registrar
203 | Referát pro komunikaci pro vnitřní a vnější vztahy
Office of the Vice-Chancellor for Internal and External Relations
204 | Ekonomická oddělení
Economic Department
205 | Sekretariát děkana
Academic Dean's Office
206 | Kancelář děkana
Dean's Office
207 | Servisna
Cafeteria
208 | Sklad a archív
Warehouse and Archive
209 | Počítačová učebna
PC Classroom
210 | Referát pro komunikaci pro internacionalizaci
Office of the Vice-Chancellor for Internationalization
211 | Učebna
Classroom
213 | Služební oddělení
Student Services


1

101 | Správní budova
Building Administration's Office
102-113 | Ateliér Fotografie
Photography Studio
114 | Předsazená



Orientační systém

- popis orientace v budově
- nehořlavý materiál
- umístění mezi schodištěm a výtahem

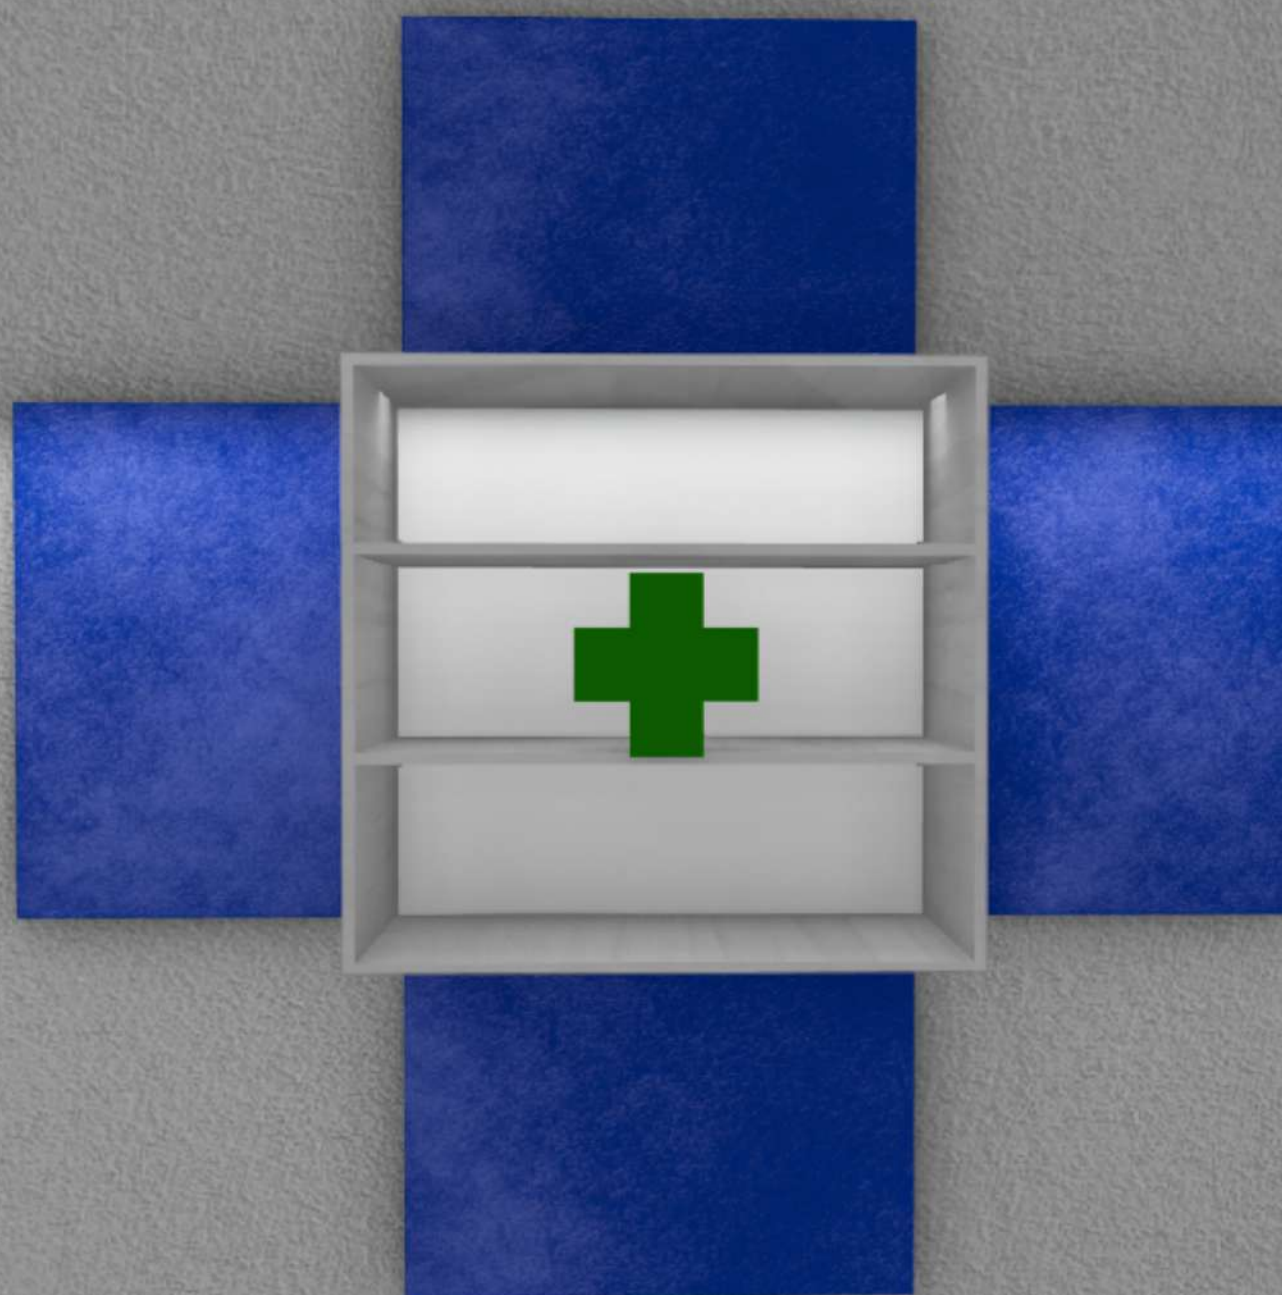


Lékárnička

- osvětlená
- snadno viditelná
- snadno dostupná



Hasící přístroj

- firma Amplla
- ergonomický-intuitivní, snadno ovladatelný
- chráněný
- jednoruční
- ekologický

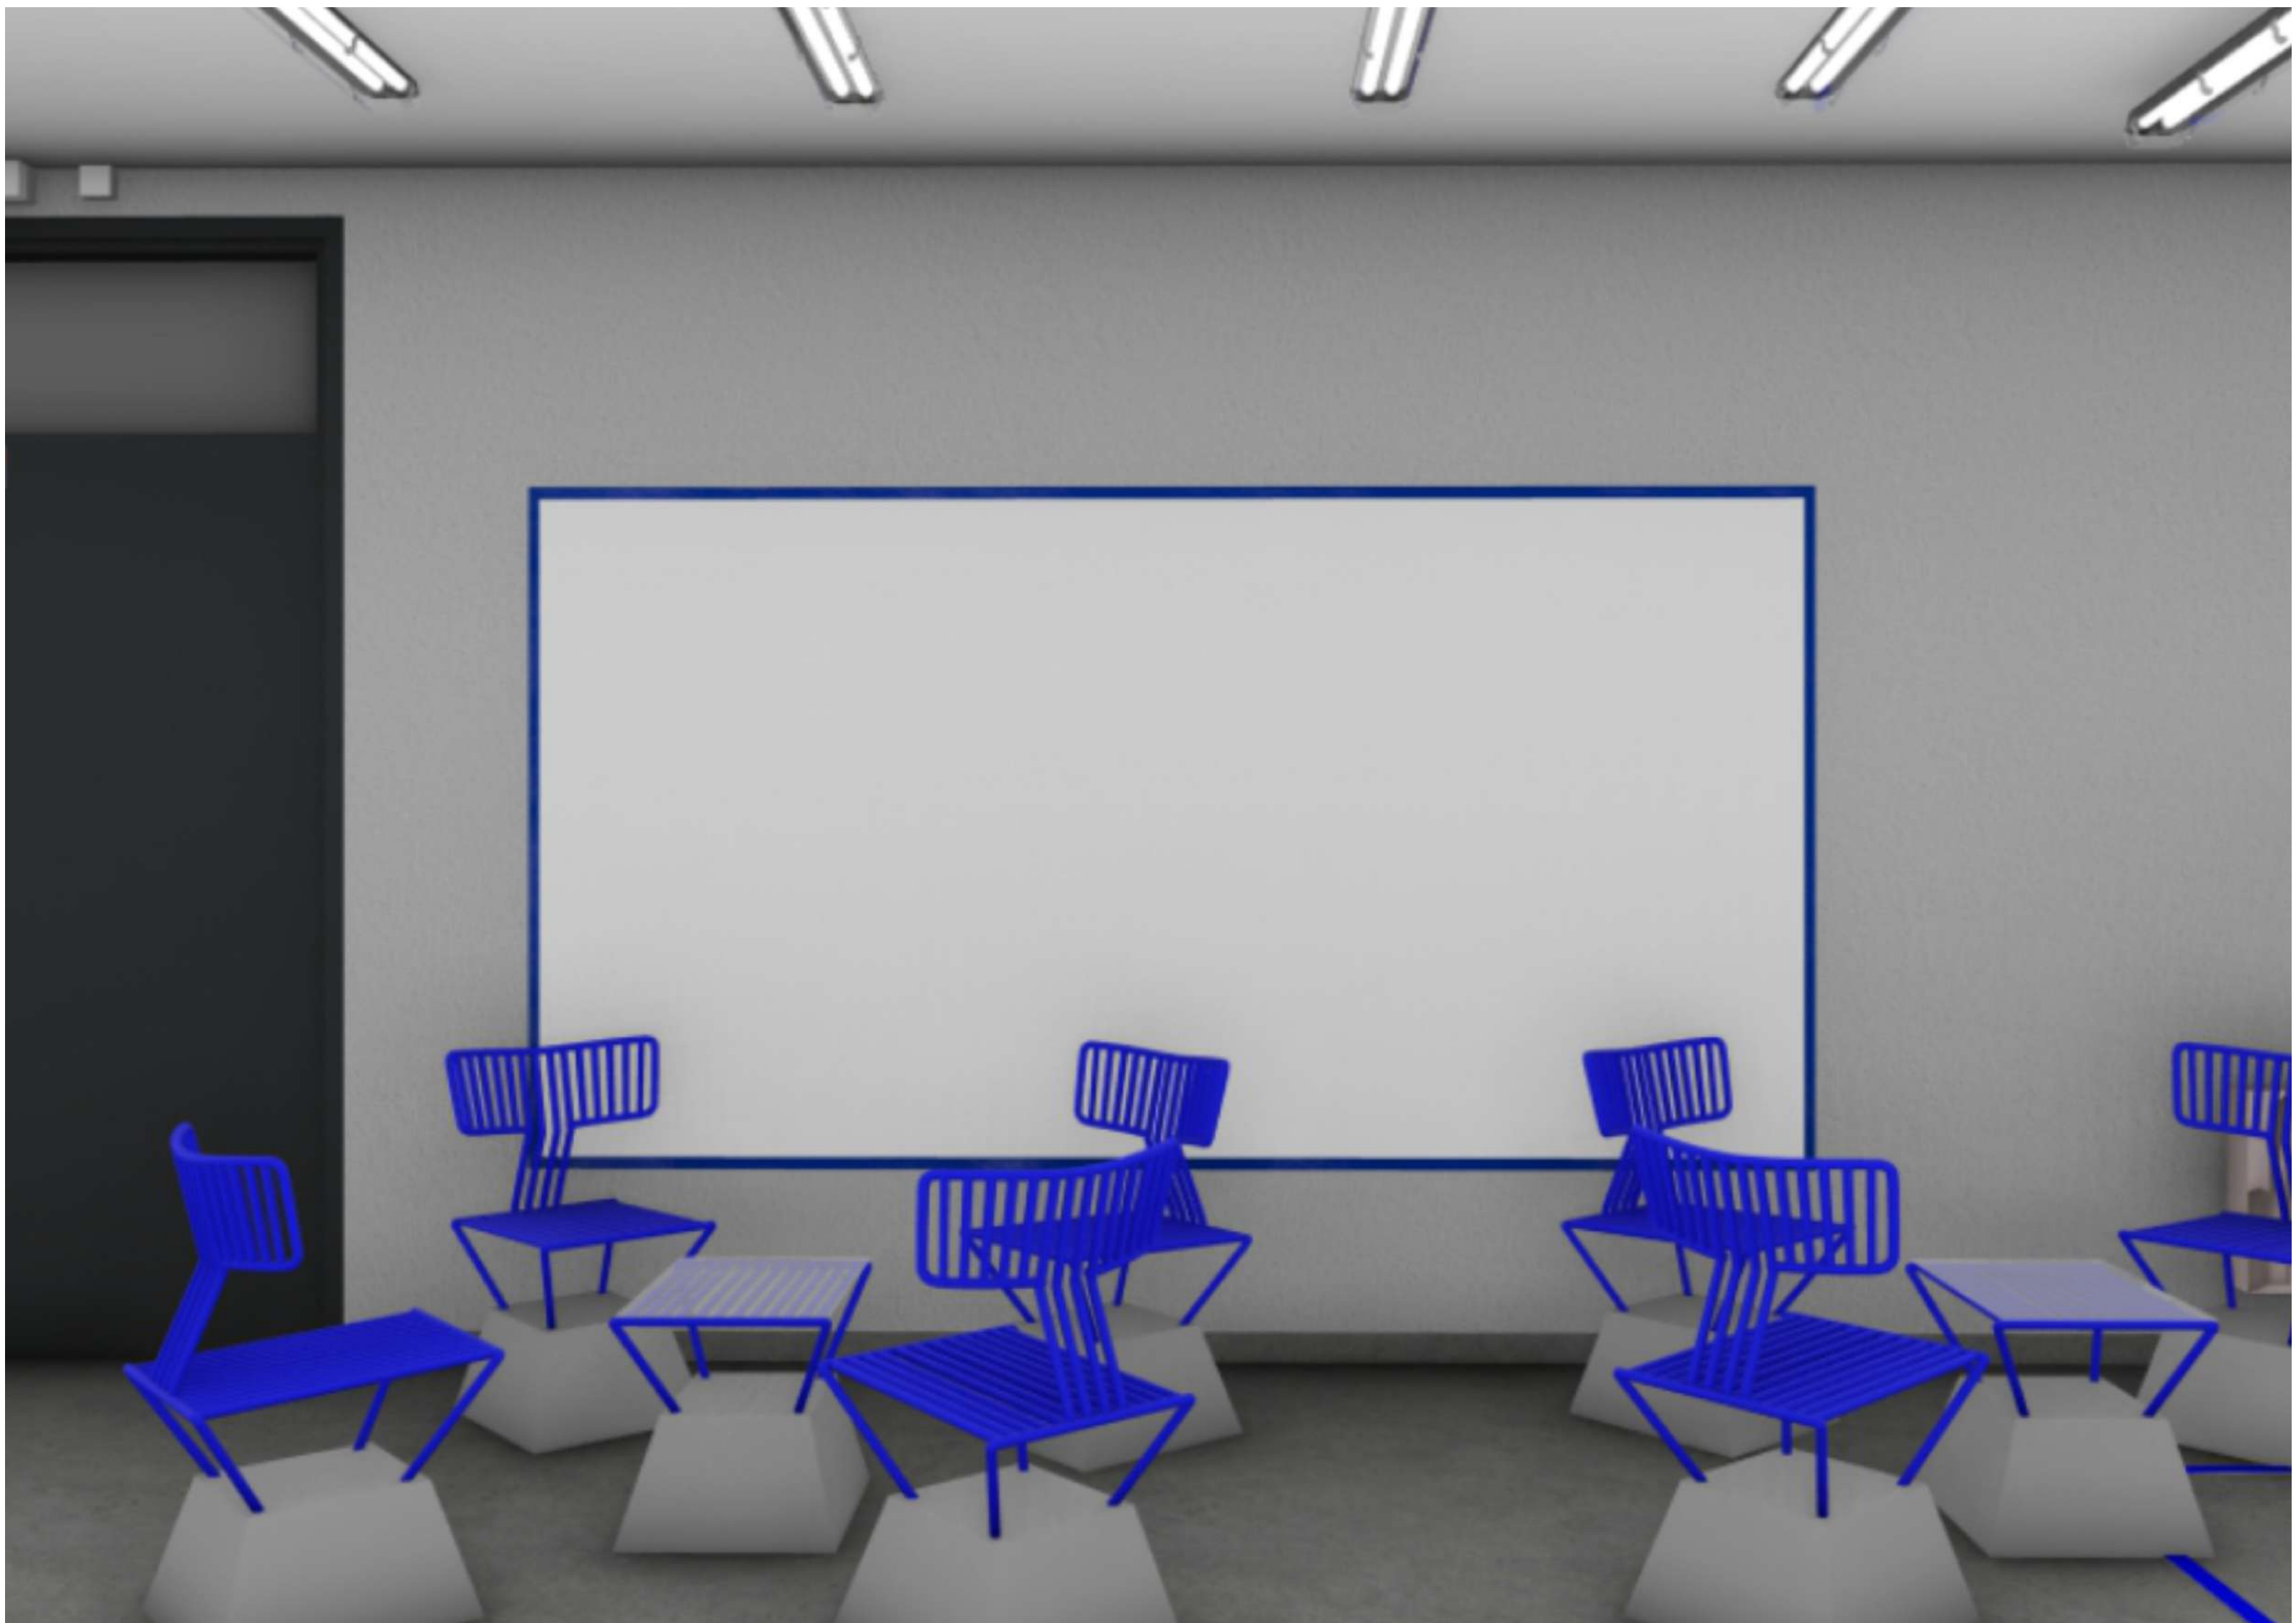


Magnetický nátěr

- vhodný pro umístění plakátů pomocí magnetů
- možnost kreslení/ psaní fixami
- možné umístění projektoru a následné promítání
- snadná údržba
- nehořlavá varianta nástěnky





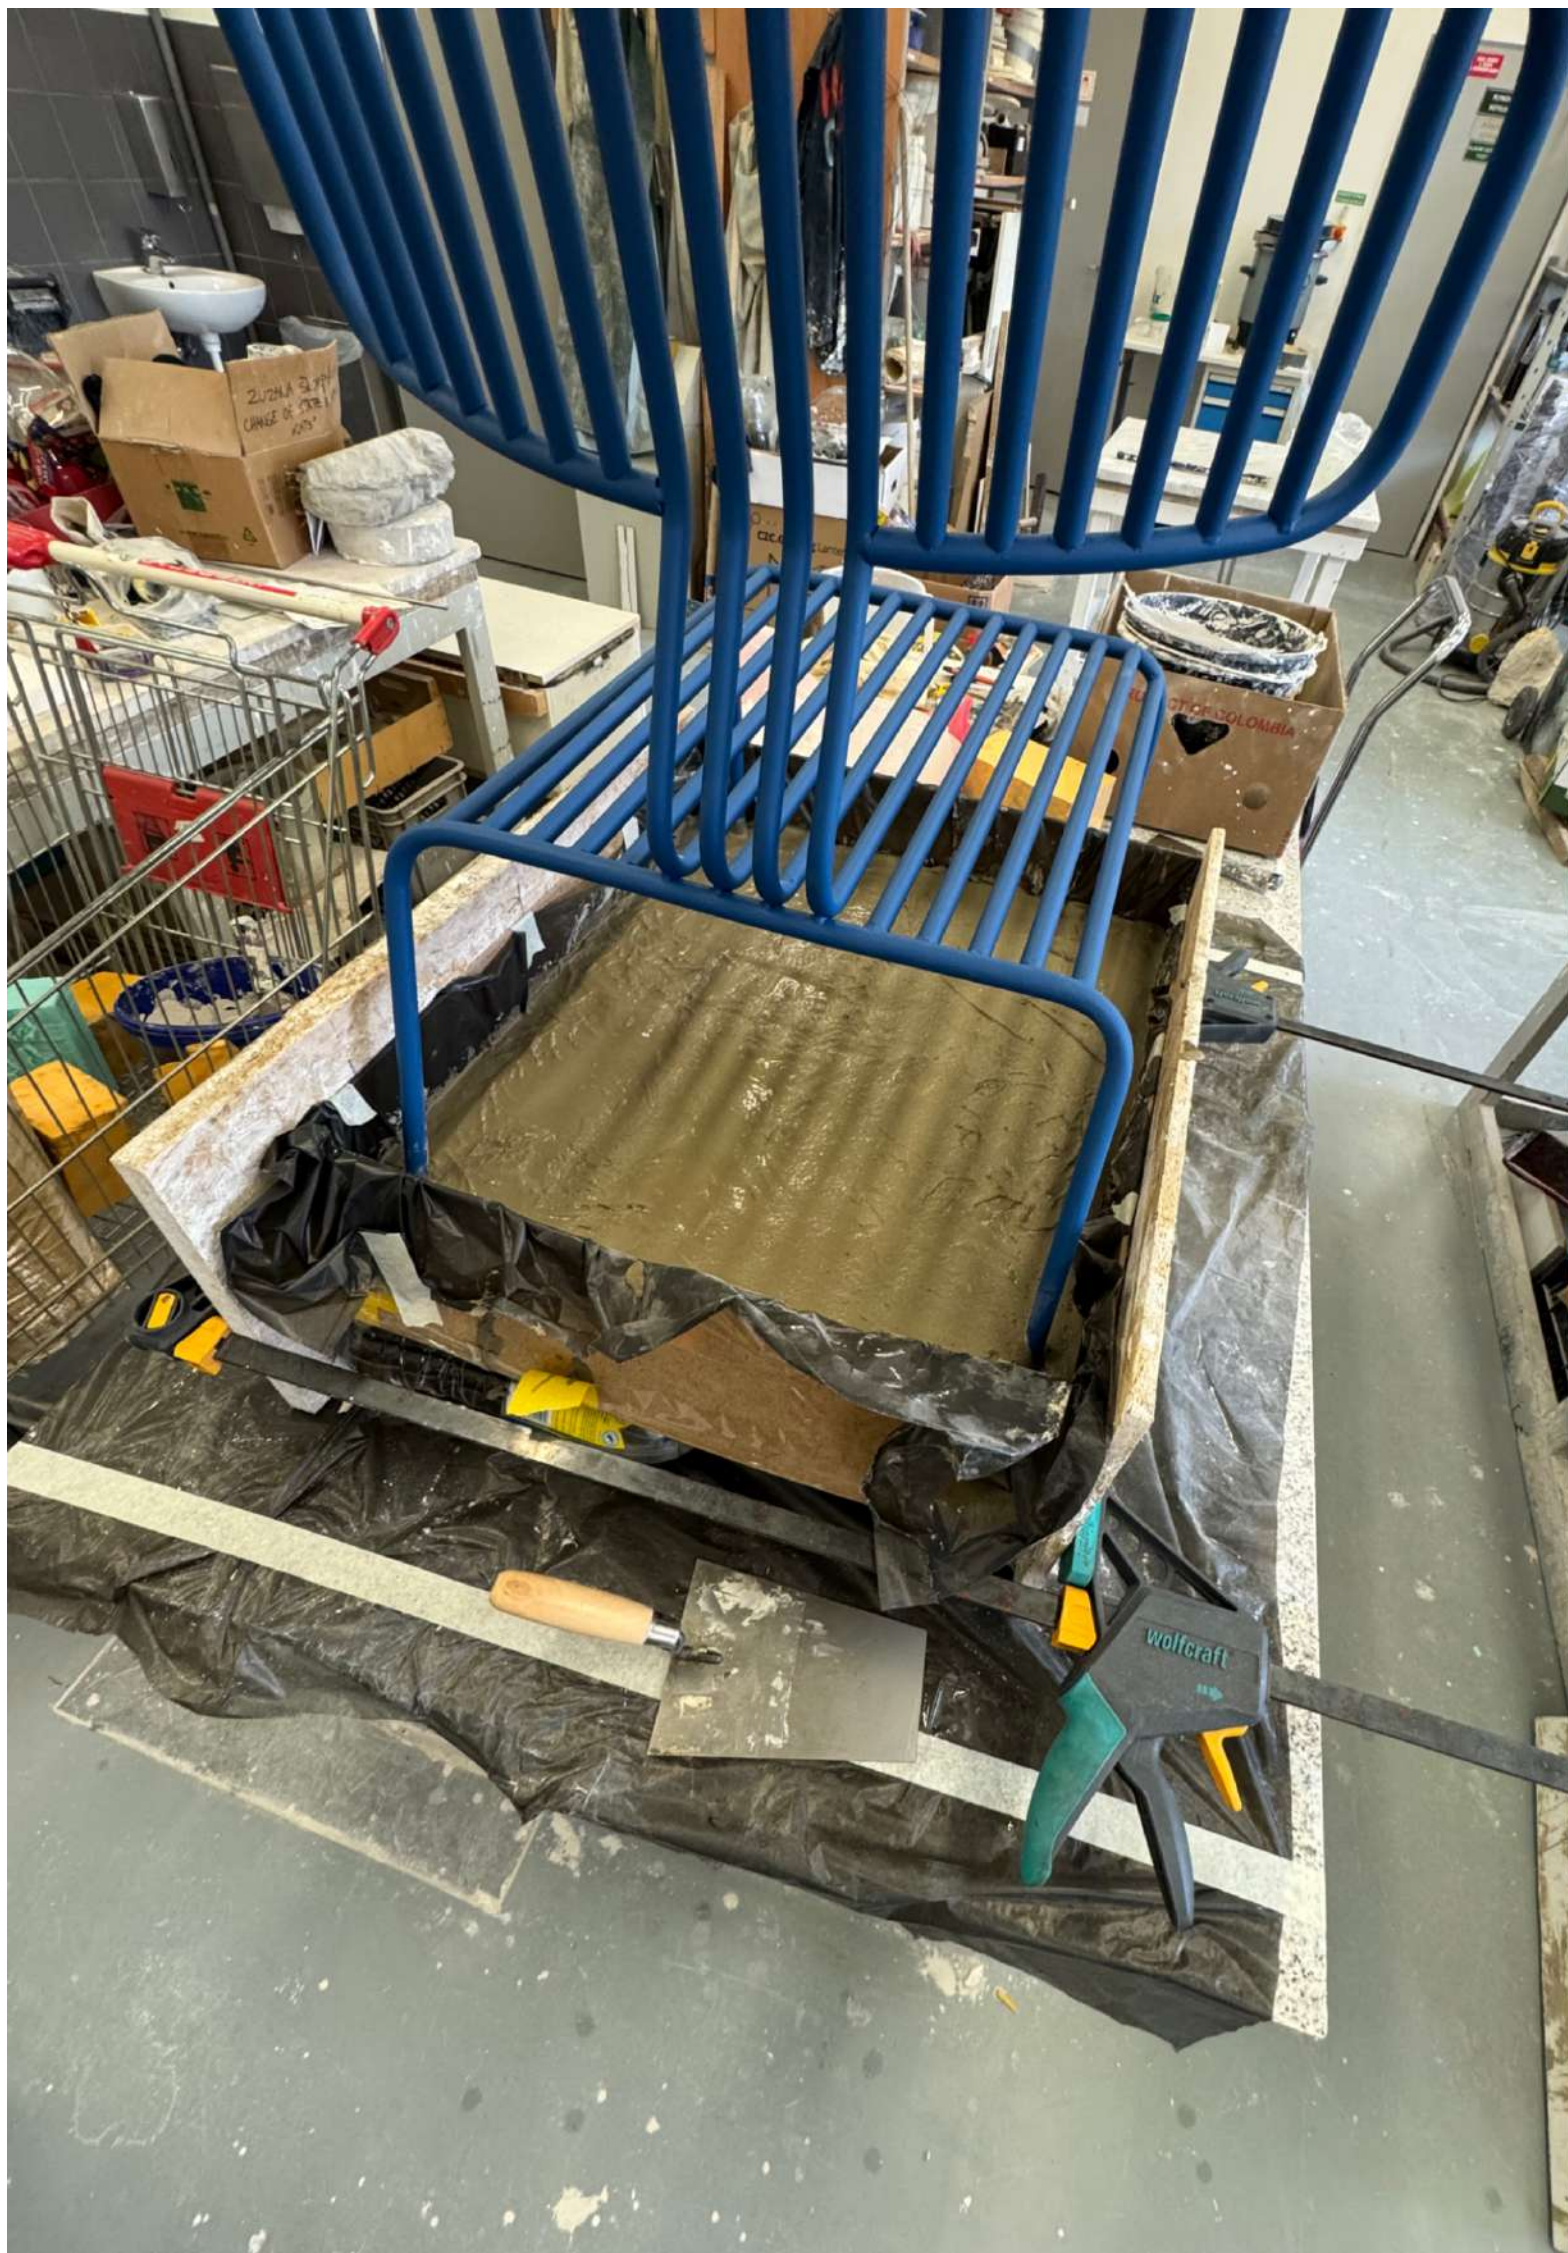



- potěrový beton (50kg)
- kari síť pro výstuž
- polystyren pro redukci hmotnosti

- ošetření galvanickým zinkem
- zkosené rohy

