




WAVE

CHILLPOINT U16

V rámci semestrální práce jsme dostali za úkol navrhnout nové dispoziční řešení přízemí fakulty U16.





Součástí návrhu bylo také řešení odpočinkového posezení pro studenty a návštěvníky fakulty.

Navrhla jsem modulární sedací segmenty složené ze tří hlavních částí a dvou bočních prvků. Tyto segmenty lze libovolně kombinovat – mohou stát samostatně, nebo je možné je spojovat do větších celků a vytvářet tak lavice různých délek i tvarů podle potřeby prostoru.

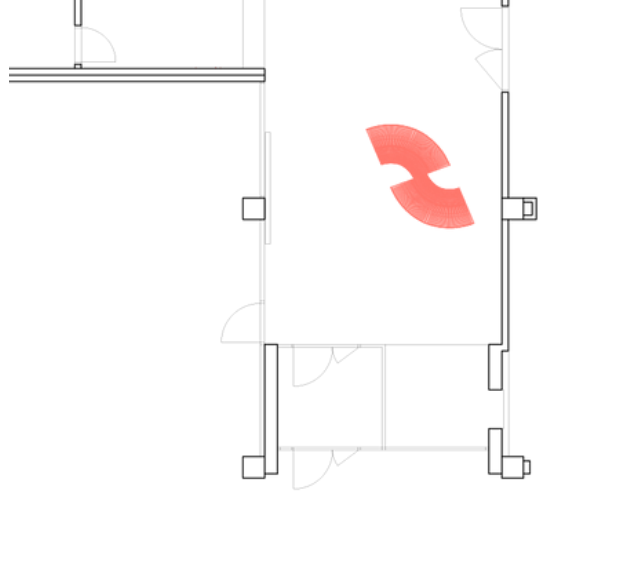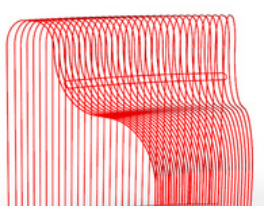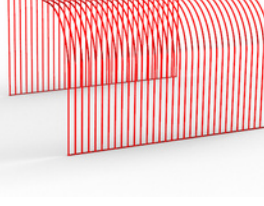

P
Ů
D
O
R
Y
S

ROZMĚRY

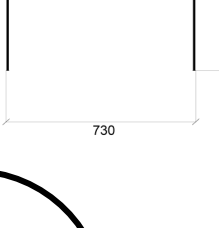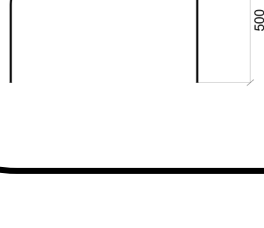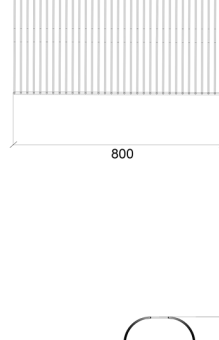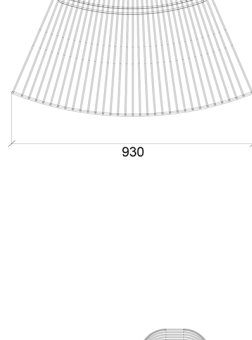

Jako hlavní konstrukční materiál jsem zvolila ohýbané ocelové trubky, které zajišťují pevnost, odolnost a současné moderní estetický vzhled.

Díky této konstrukci je možné posezení umístit nejen do interiéru fakulty, ale také do exteriéru.

Do interiéru jsem navrhla stěnu z hliníkových lamel, ve kterých je stylizovaně vyobrazeno číslo U16, symbolizující označení fakulty.


Stěna má nejen estetickou, ale i praktickou funkci – jsou do ní integrovány skříňky obsahující lékárničku a hasicí přístroj. Tyto části jsou výrazně označeny, aby byly snadno viditelné a přístupné v případě nouze.

Za stěnou jsou umístěny LED pásy, které ji podsvěcují a dodávají jí výrazný a moderní vzhled. Díky tomu se stěna stává výrazným prvkem prostoru a zároveň slouží jako orientační bod v přízemí fakulty.

01. VIZUALIZACE



Součástí interiéru je také zavěšená obrazovka, která slouží jako digitální informační systém. Díky ní lze flexibilně zobrazovat aktuální oznámení, události a novinky, a jednoduše tak měnit obsah podle aktuální potřeby.

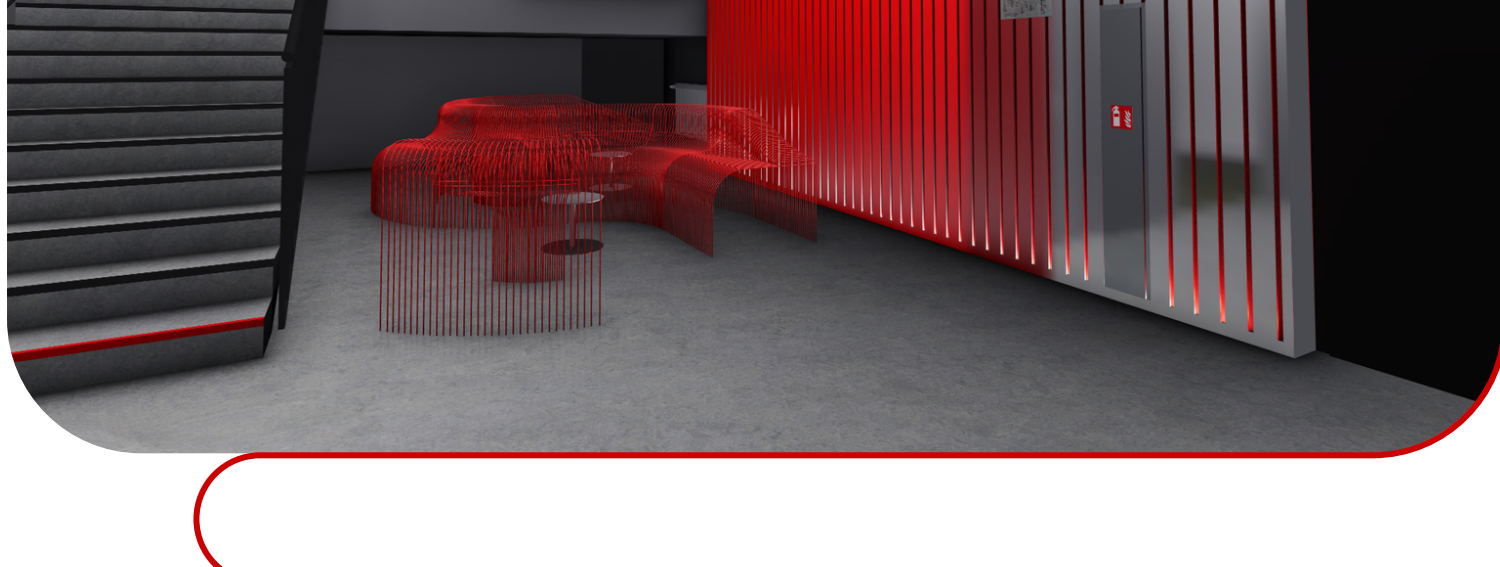

Stěna je taky situována naproti ženským toaletám a výtahu a funguje také, jako informační plocha.

Je určena pro vyvěšování plakátů a sdělení aktuální situace spojených s univerzitou.

Povrch stěny je opatřen magnetickým nátěrem, který umožňuje snadné uchycení materiálů.



02. VIZUALIZACE

