






MATCHA BAR

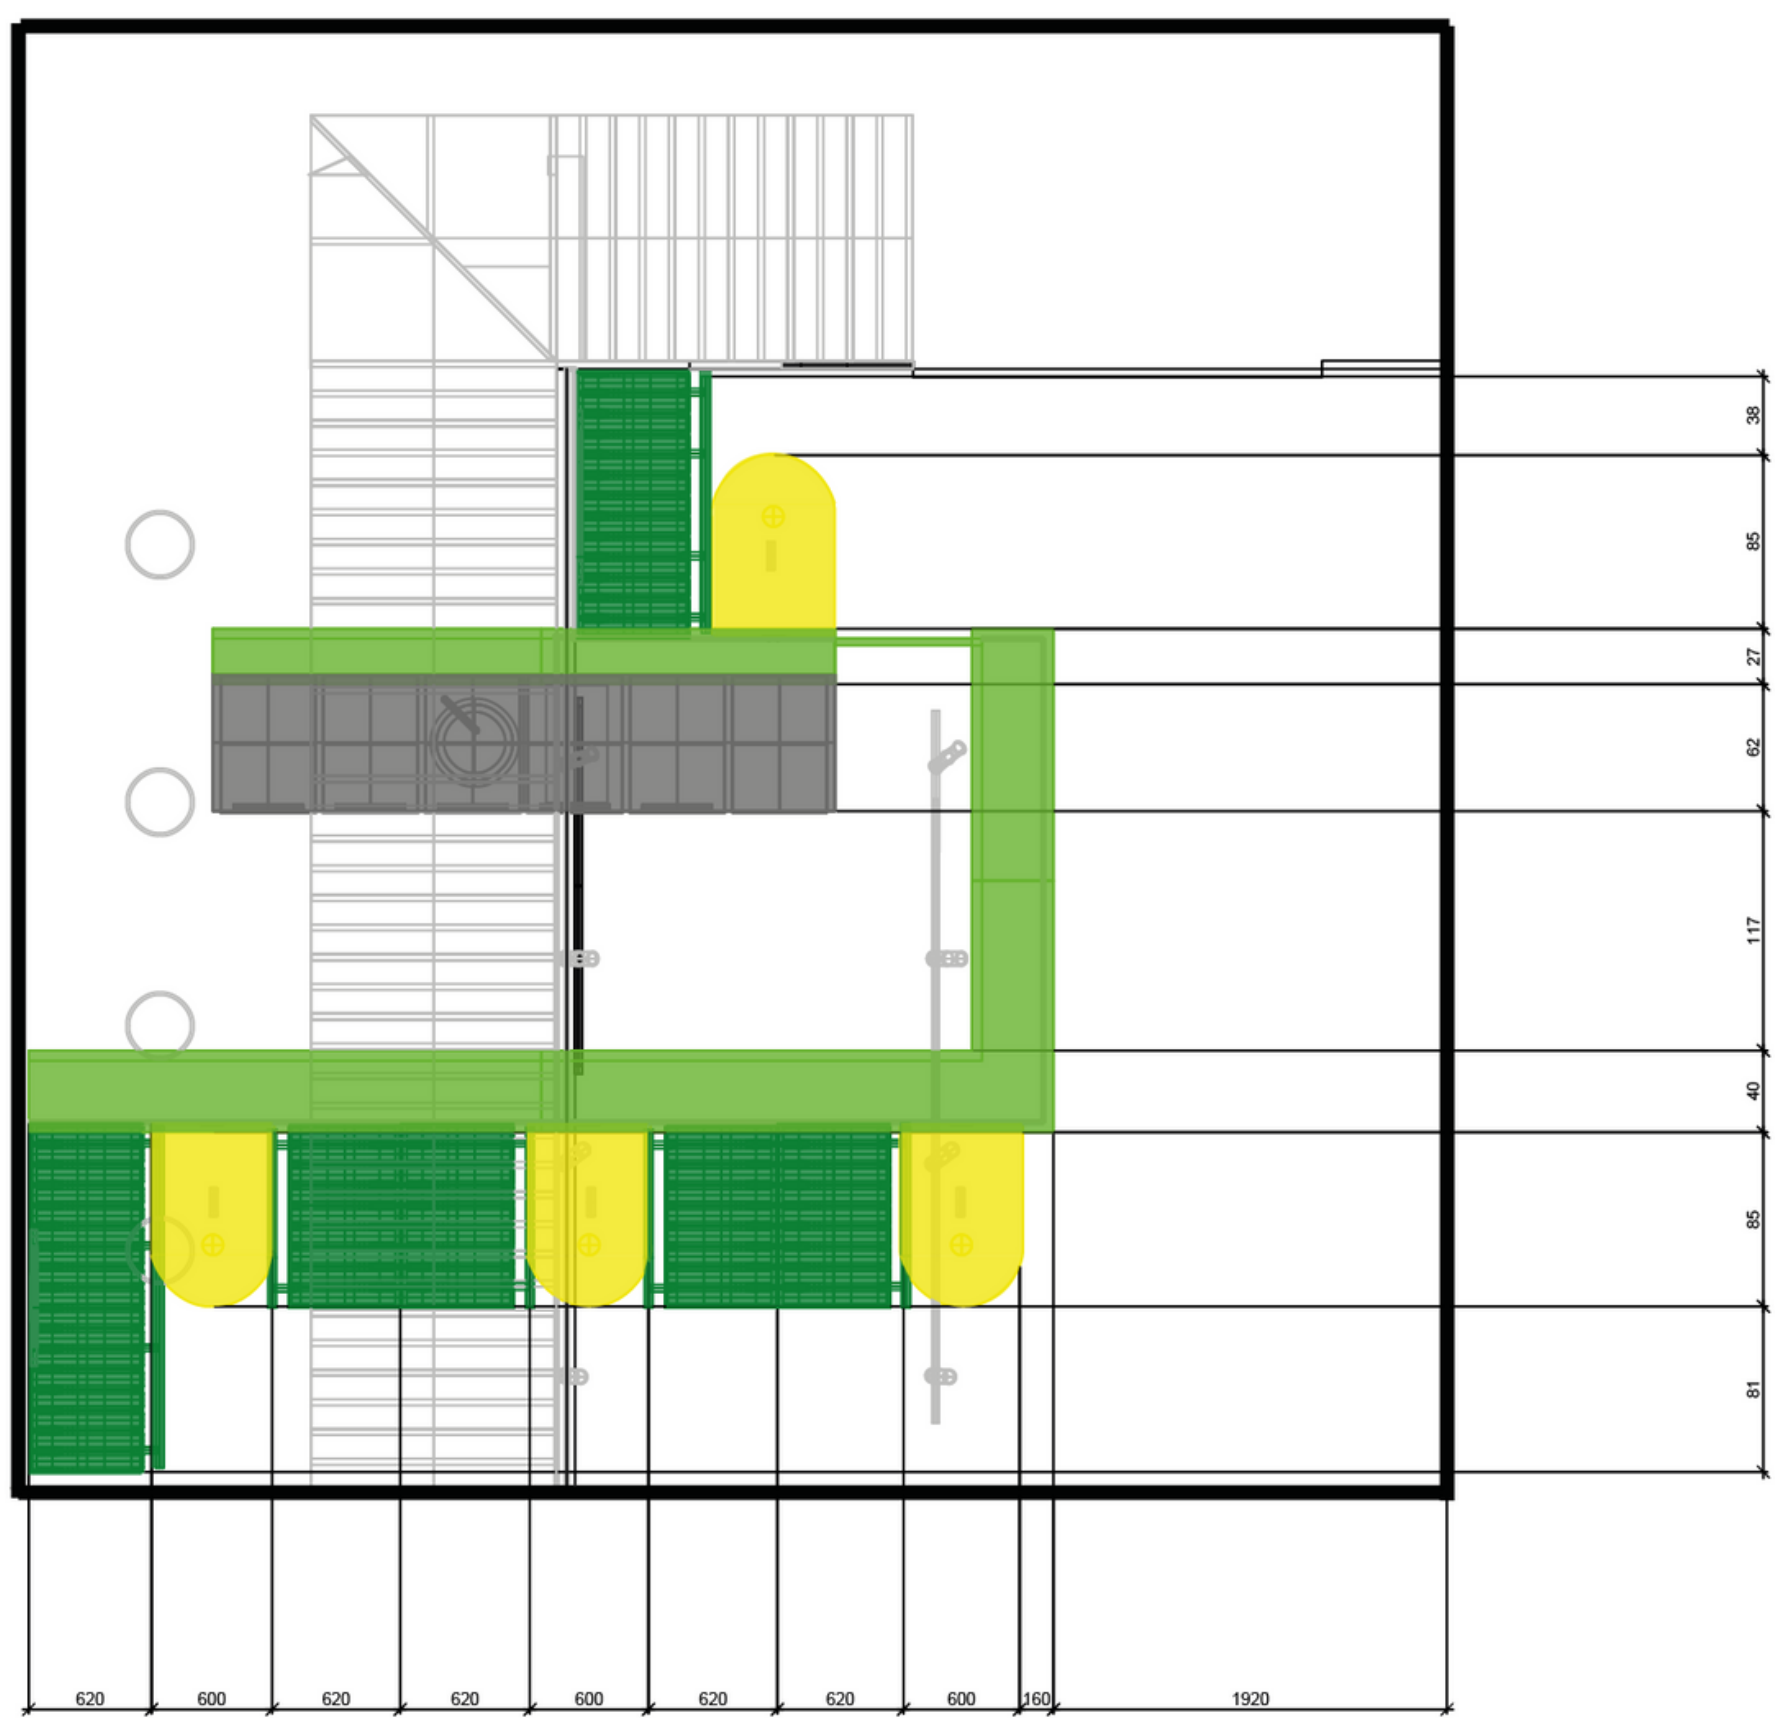

PÔDORYS 1:50

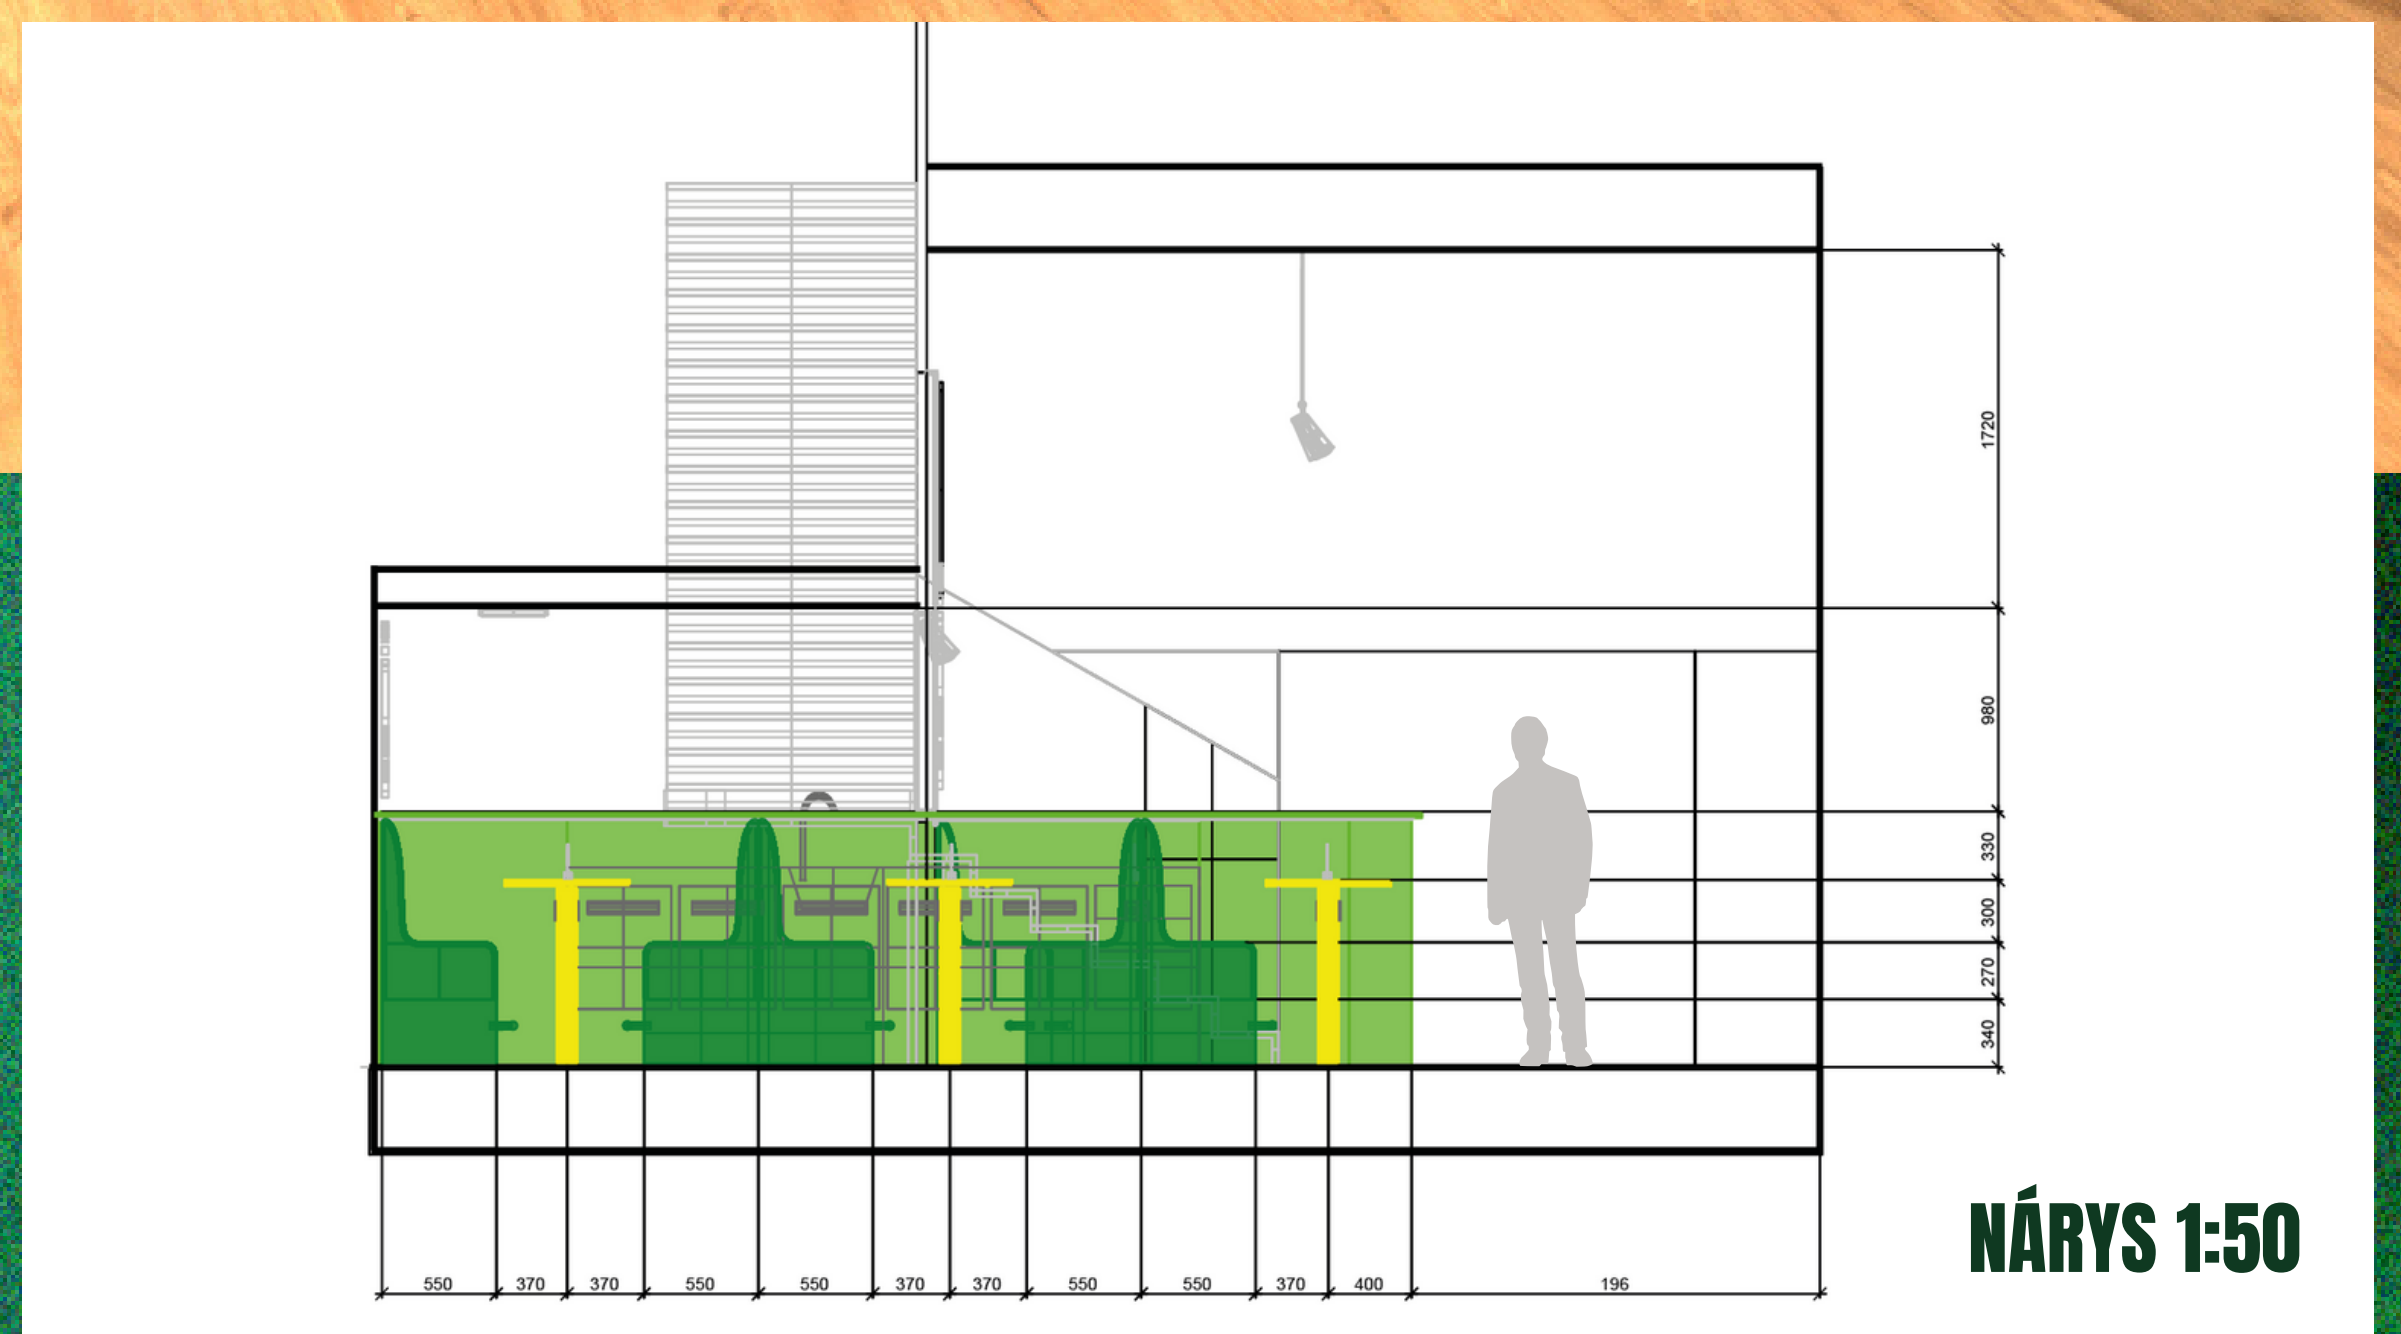


NÁRYS 1:50

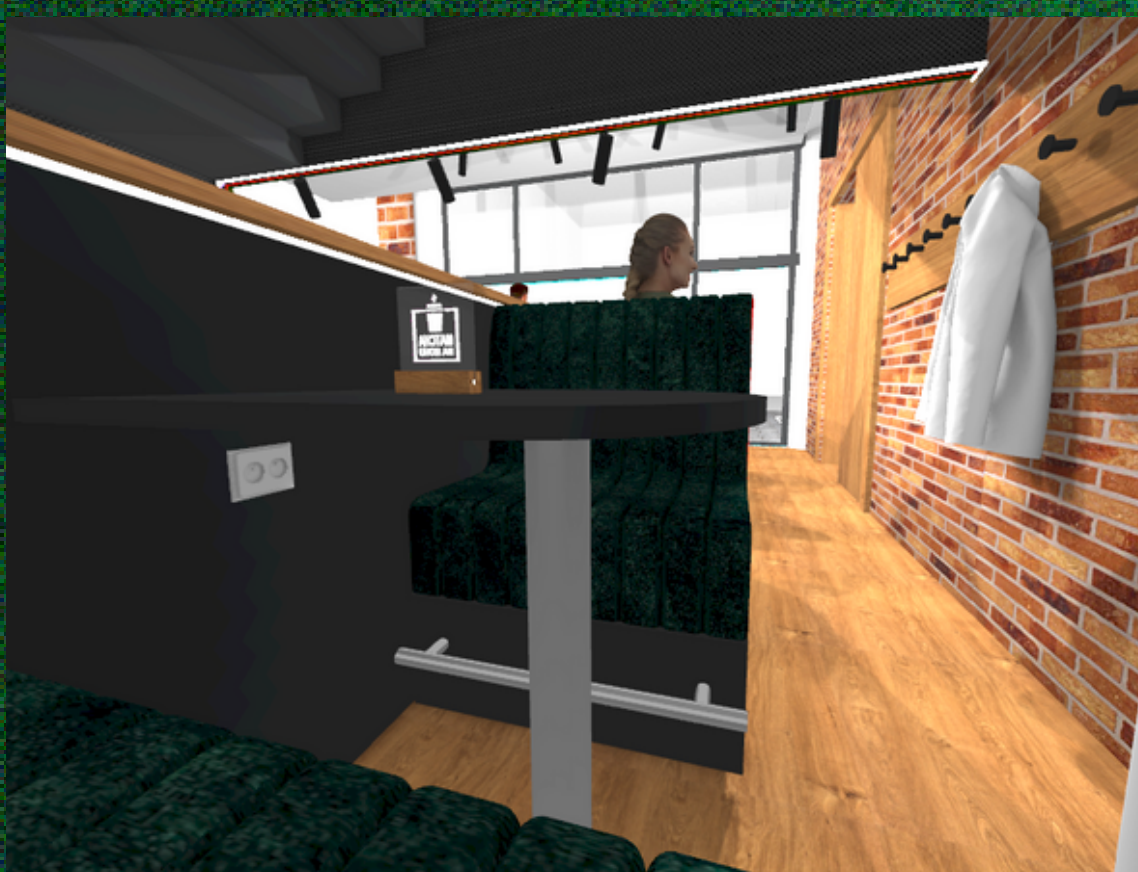

KONCEPT

Tehlové steny nesú históriu Zlína, ktorú dopĺňa pokojná, zelená atmosféra matchi. Barový koncept zvyrazňuje tradičnú prípravu a sedenie v koncepte fotokútika dáva priestor na zdieľanie príjemných chvíľ.

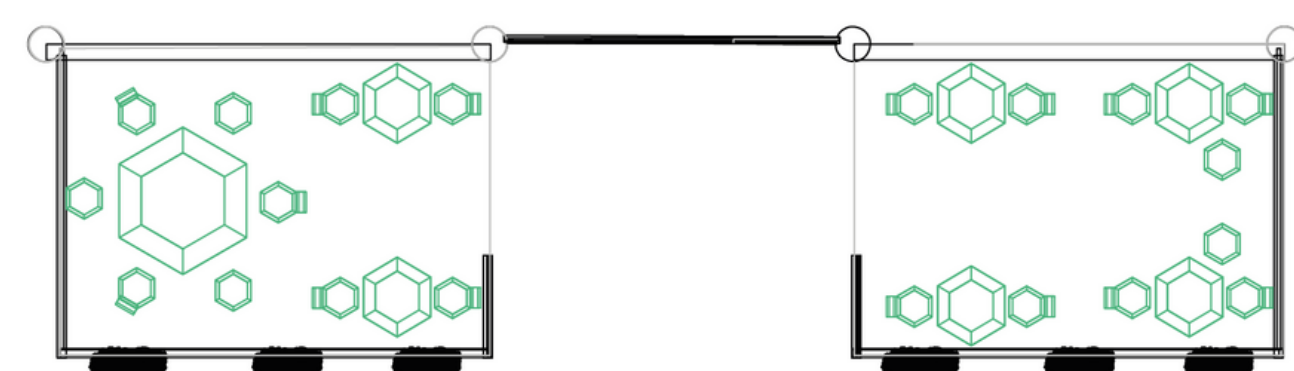

ZAHRÁDKY