



Návrh instalace pro Designblok



HEXO

Herní prvek je navržen jako flexibilní systém umožňující variabilní prostorové uspořádání.

Dále umožňuje různé varianty umístění lan.

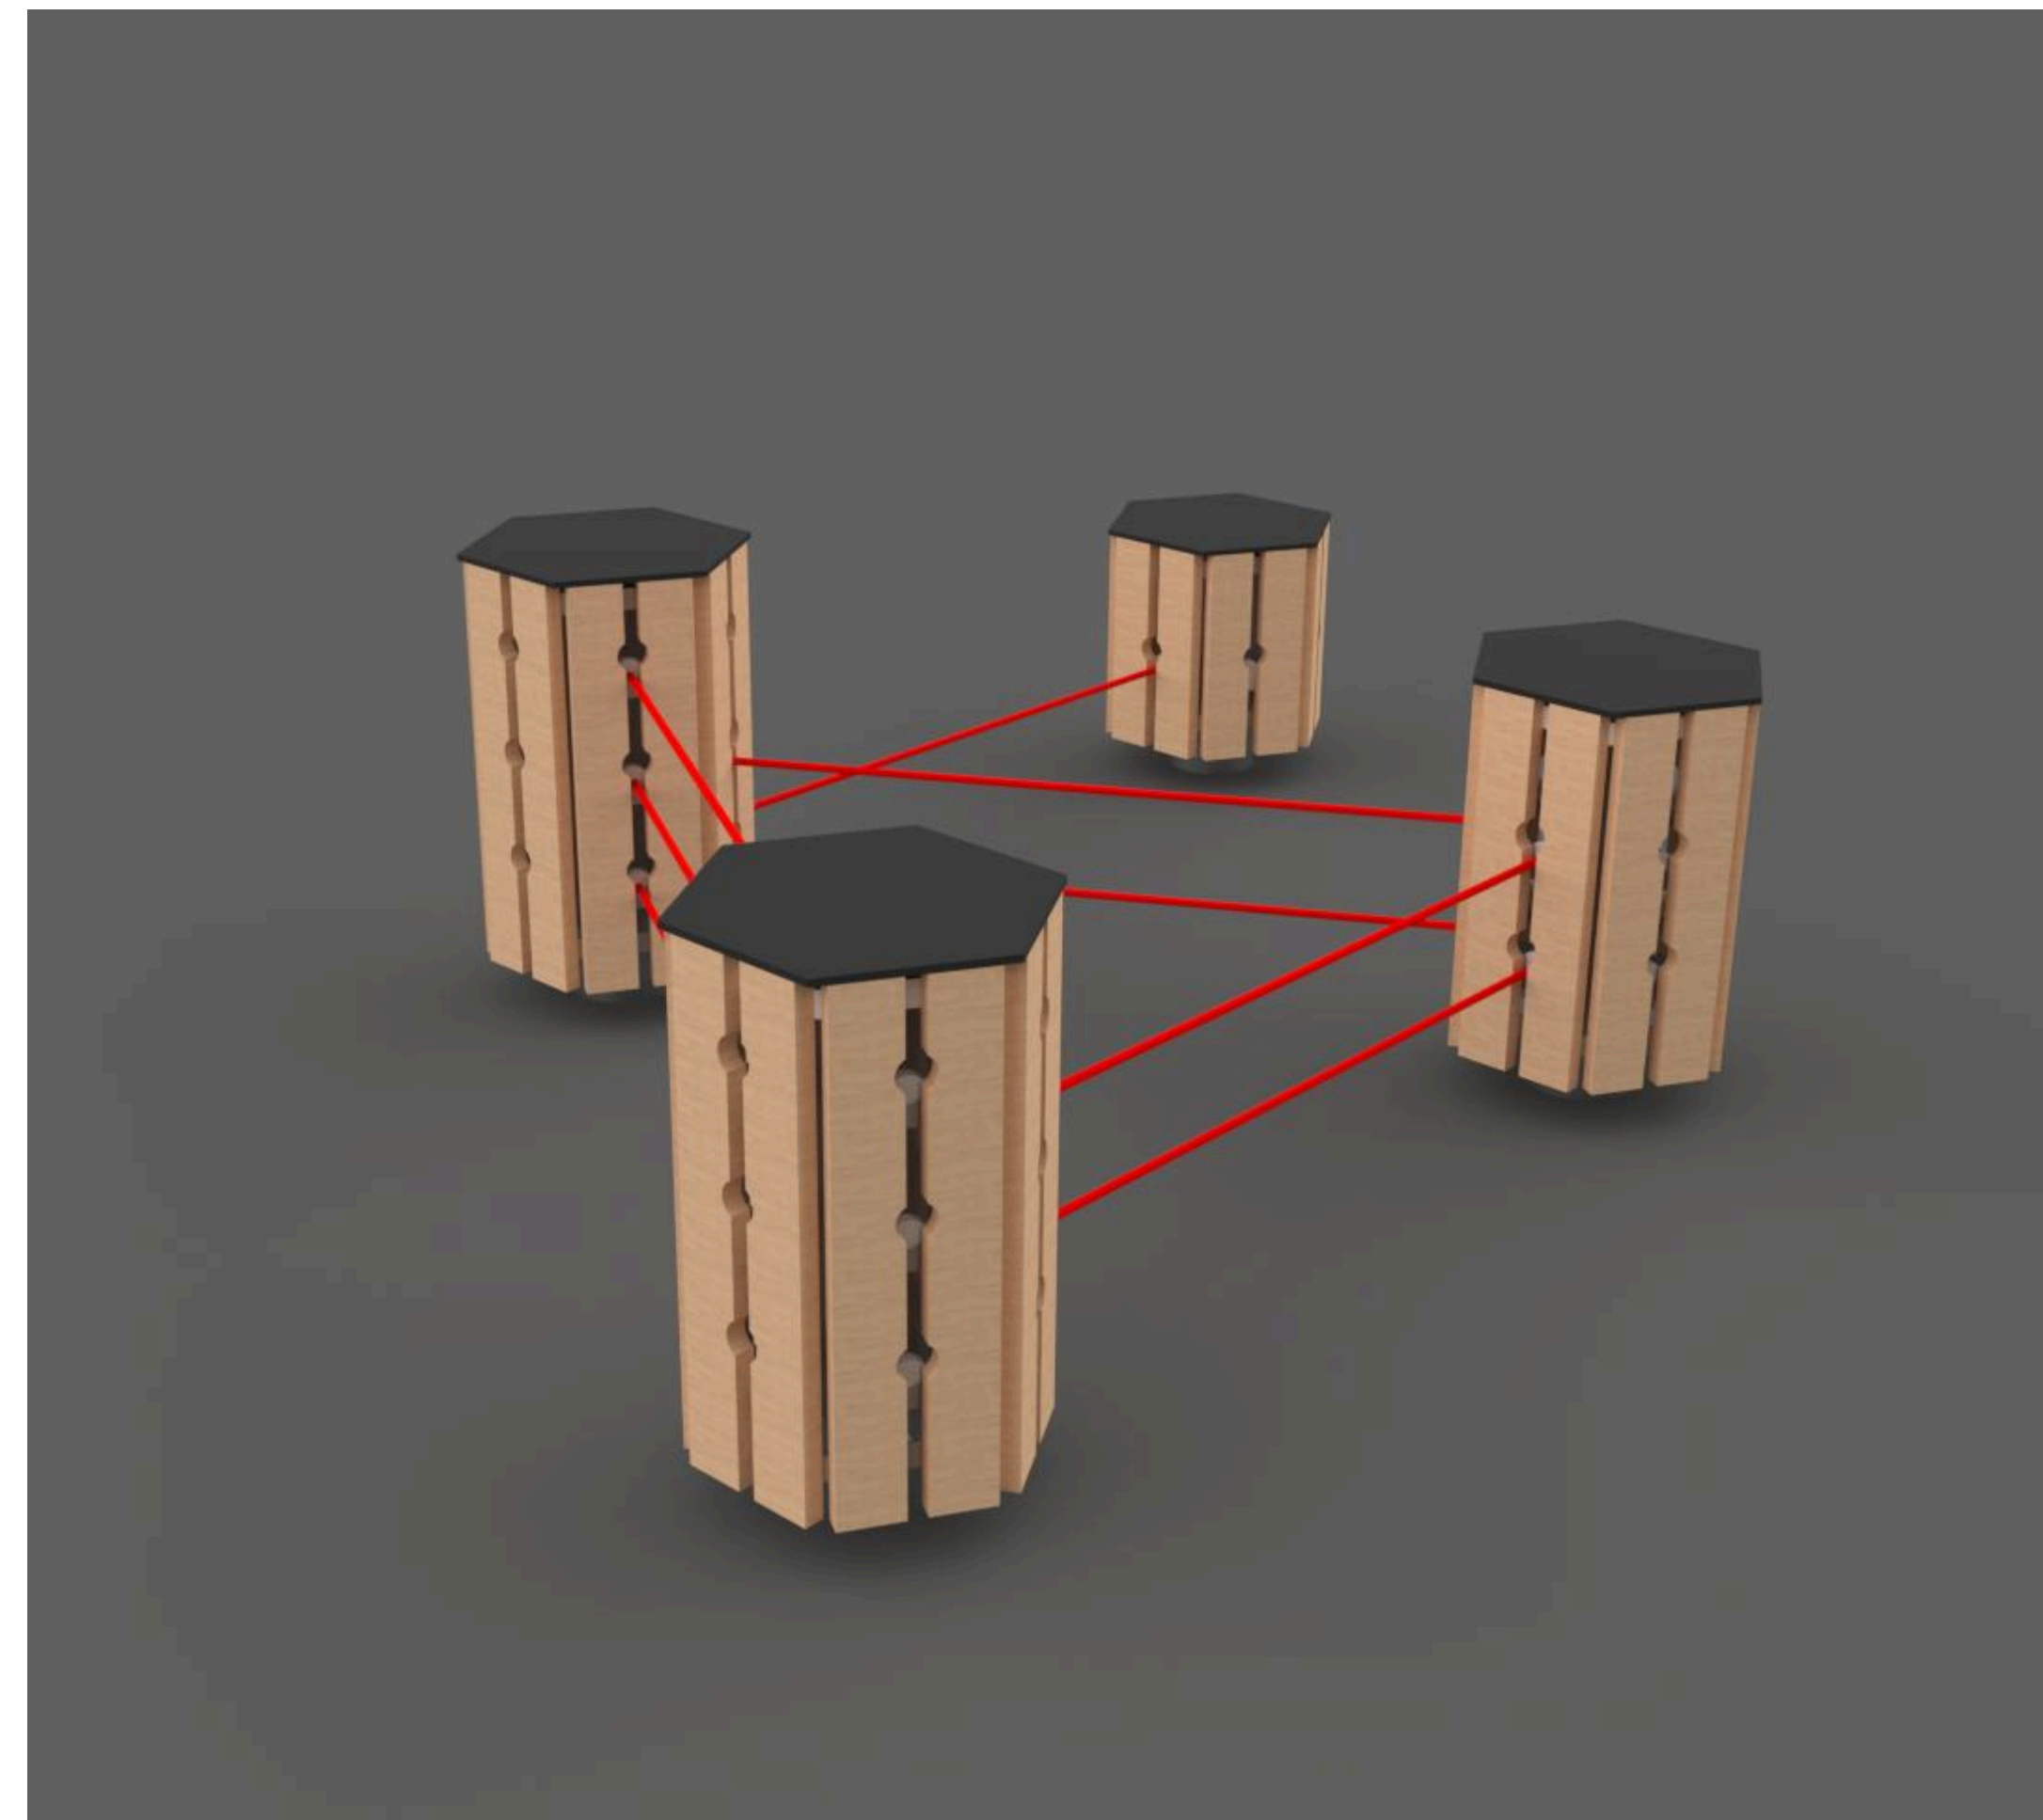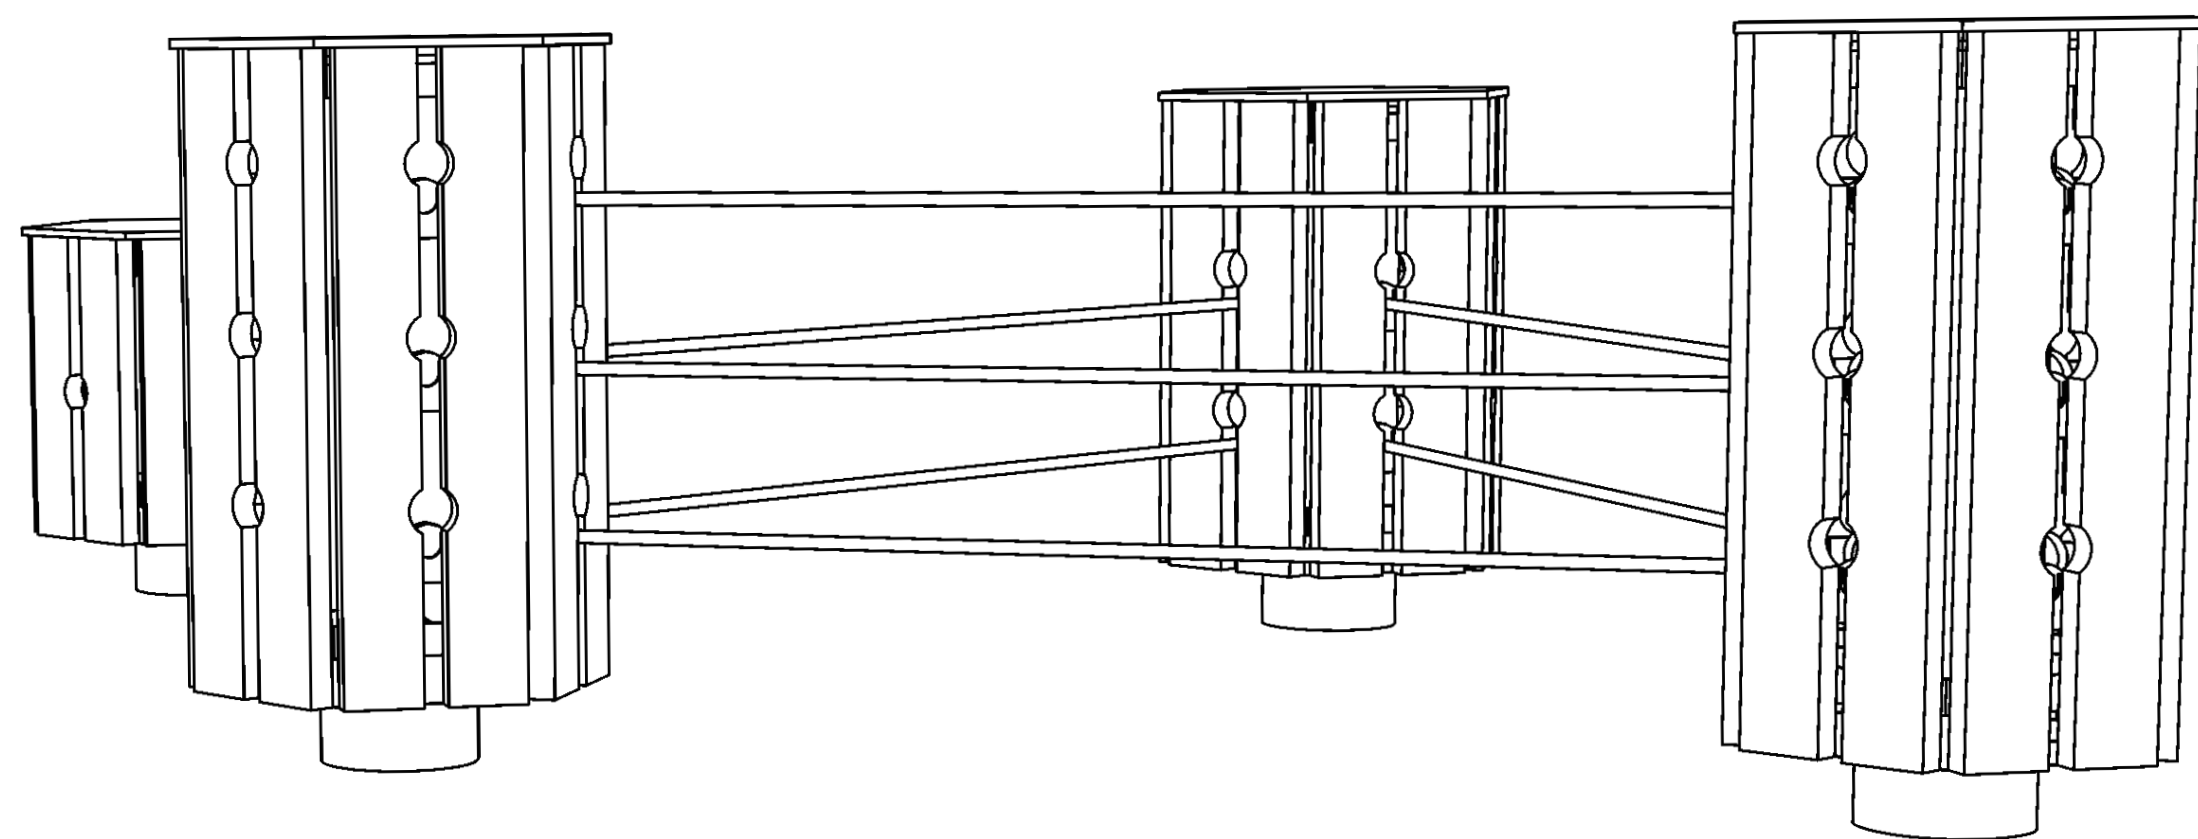


Prostory

- Openstudio
- NGP Veletržní palác
- 5. patro – prostor pro školy




A

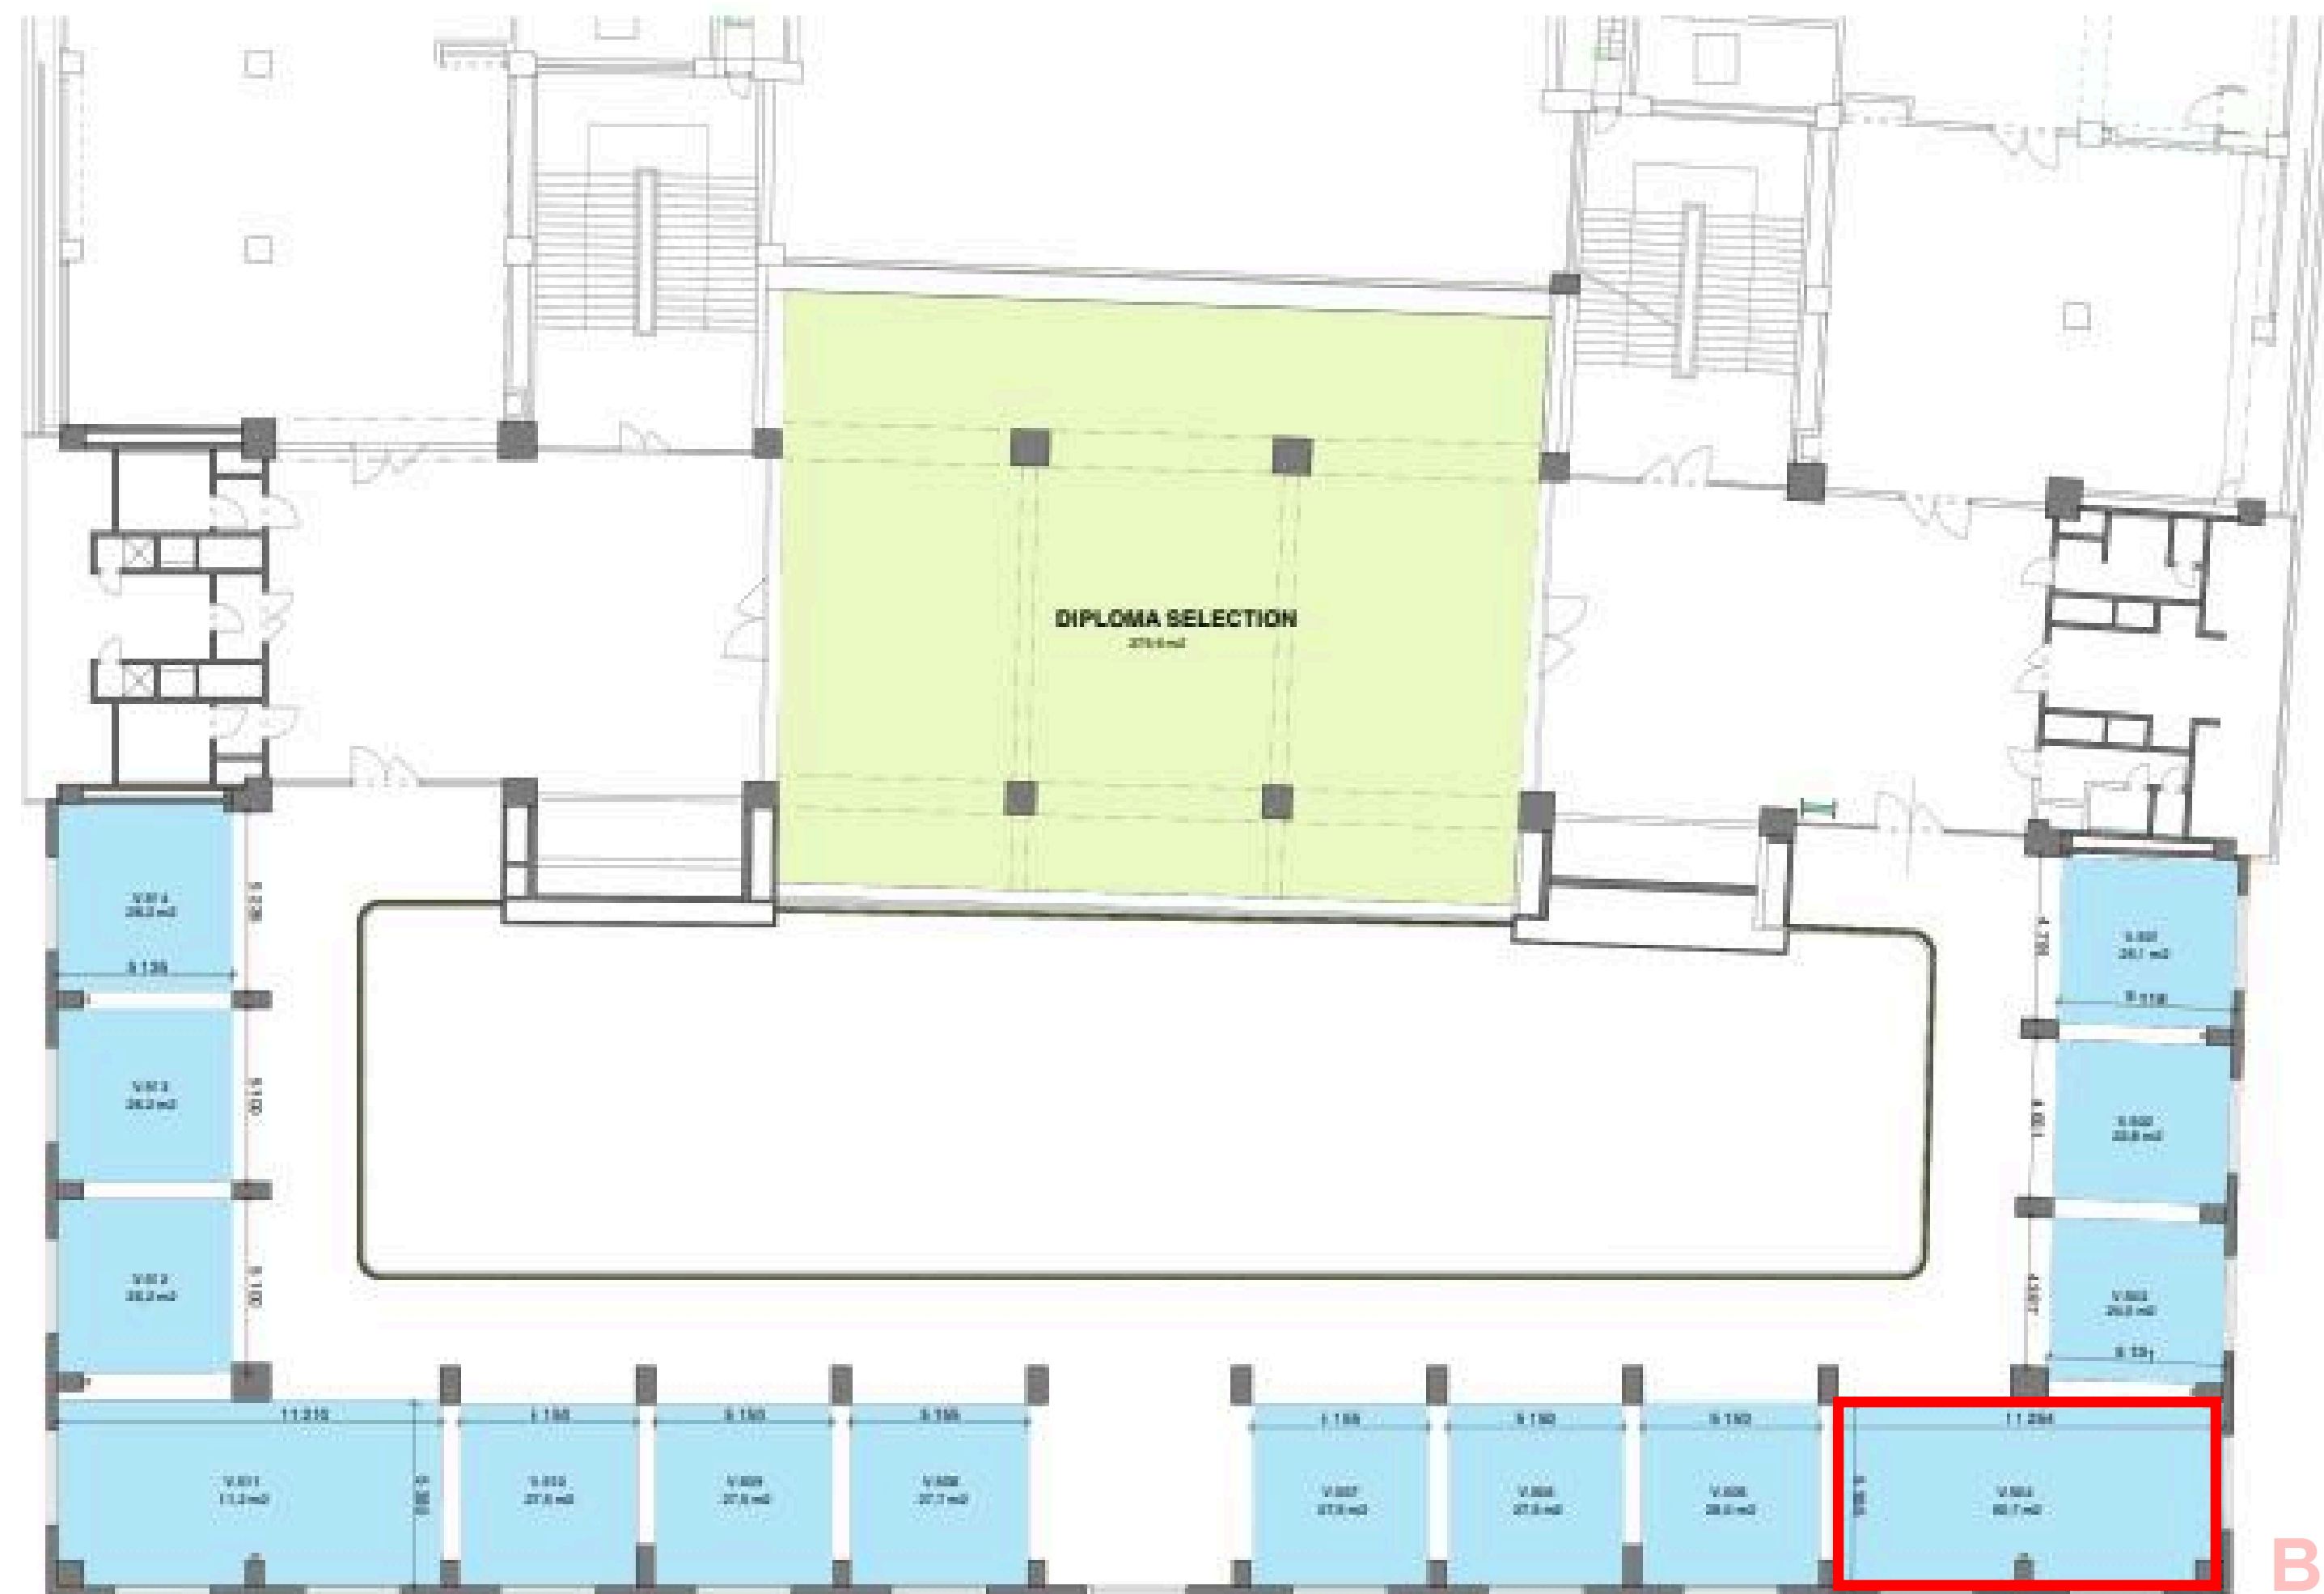

B


Kompozice instalace

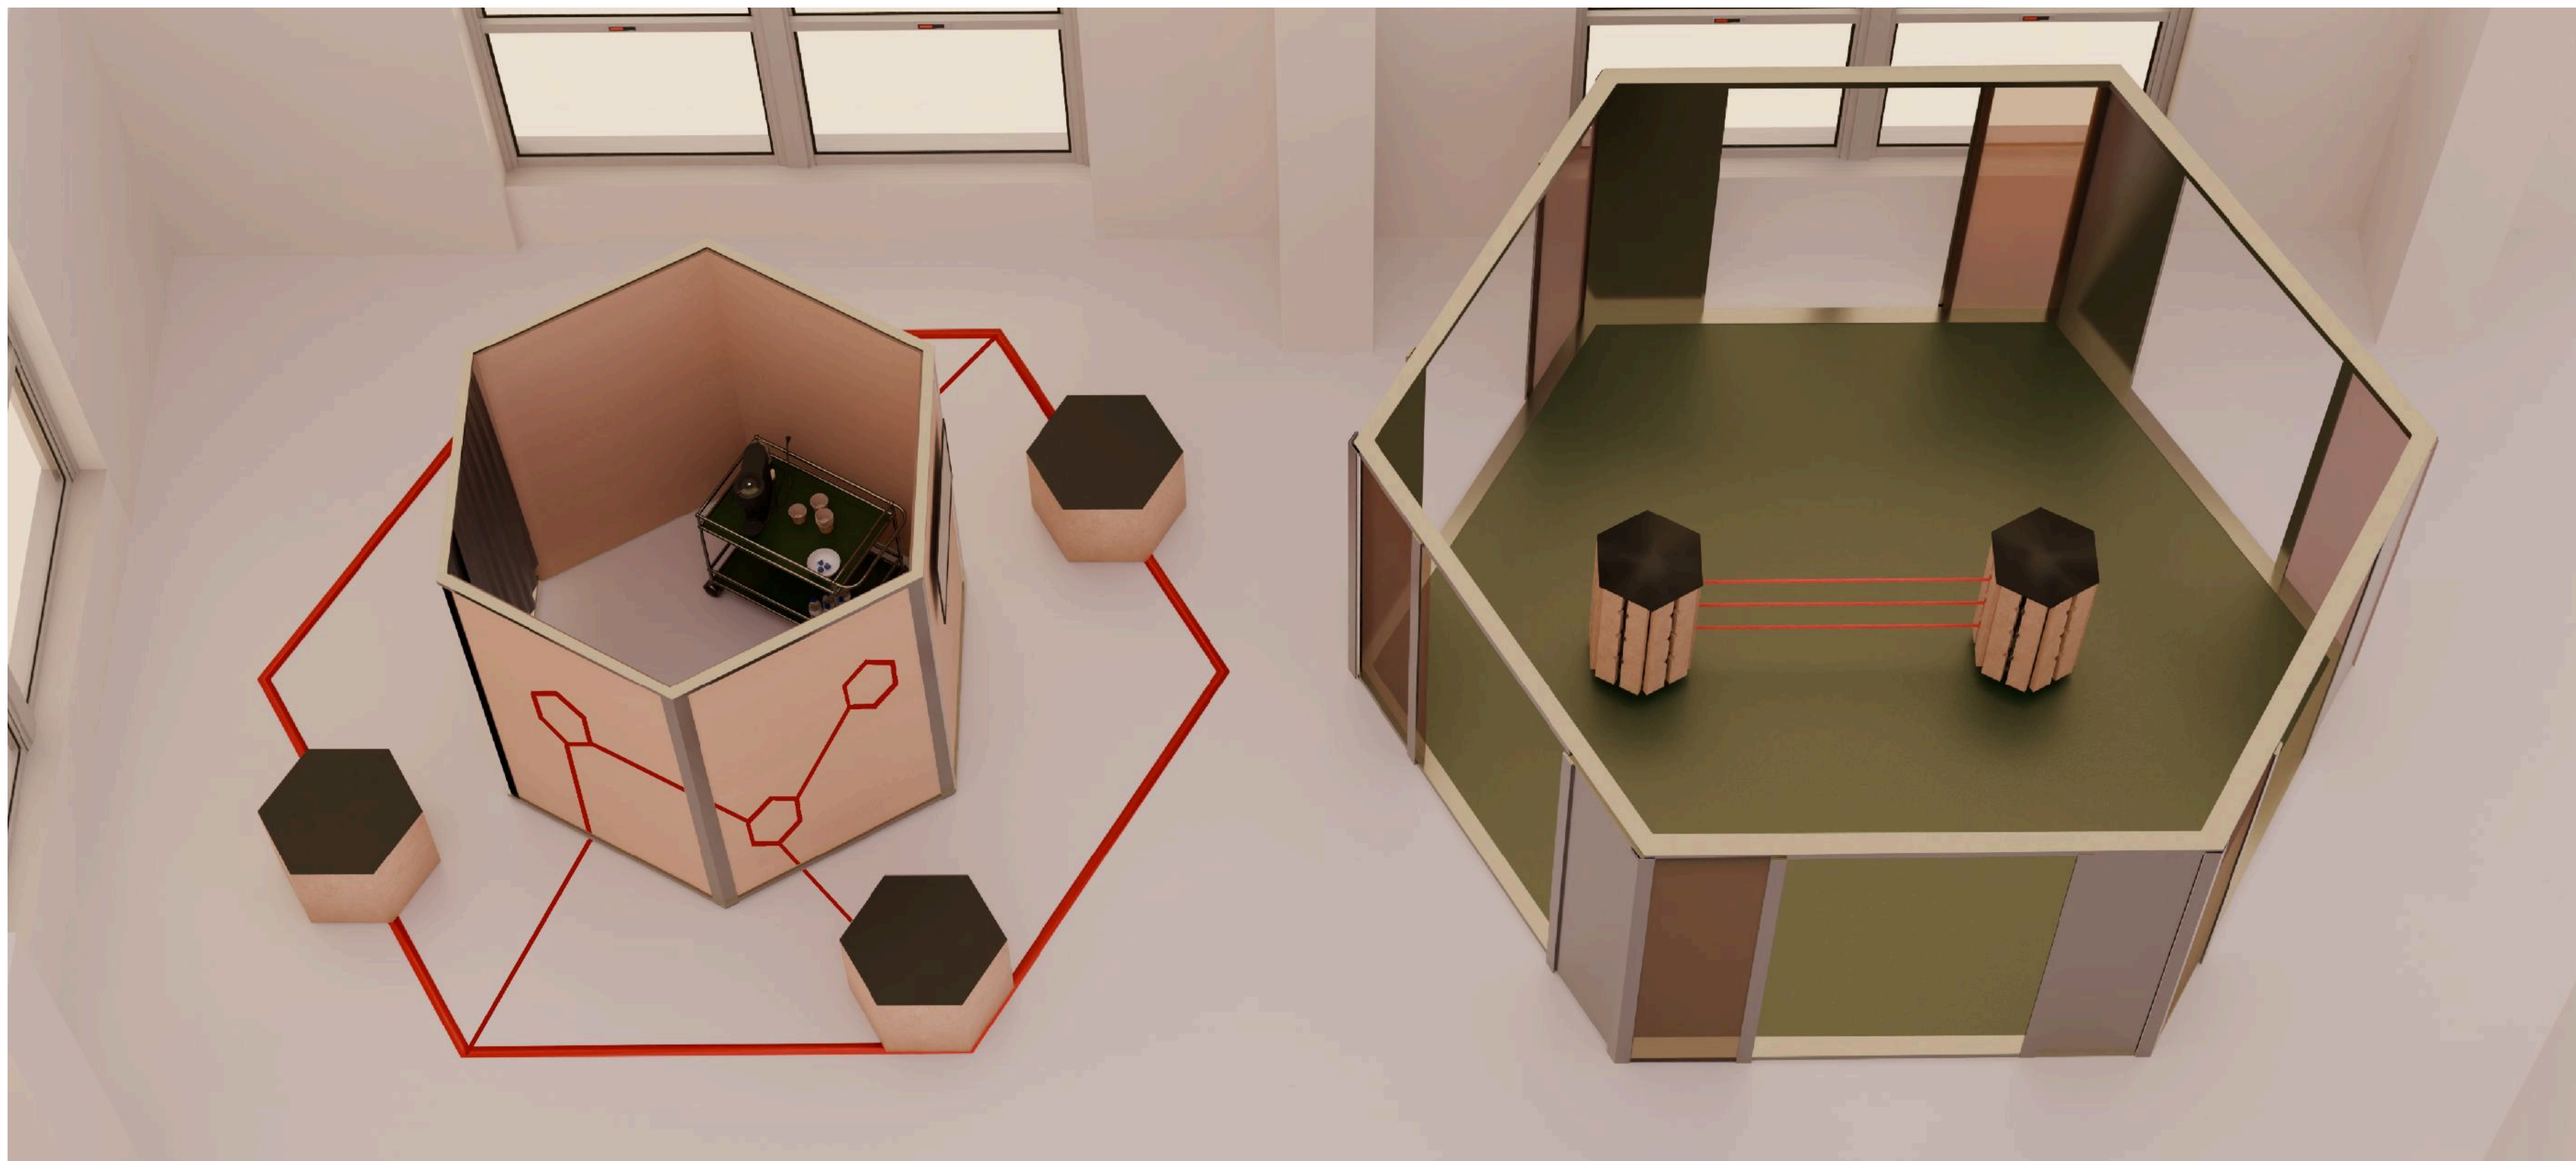

Instalace využívá tvar hexagonu. Je rozdělena na dvě části, herní zónu a odpočinkovou zónu s informacemi o projektu.


První místnost – prezentace produktu HEXO

- Ukázka funkcí a využití HEXA
- Otevřený prostor pro návštěvníky
- Zelená = motiv trávy

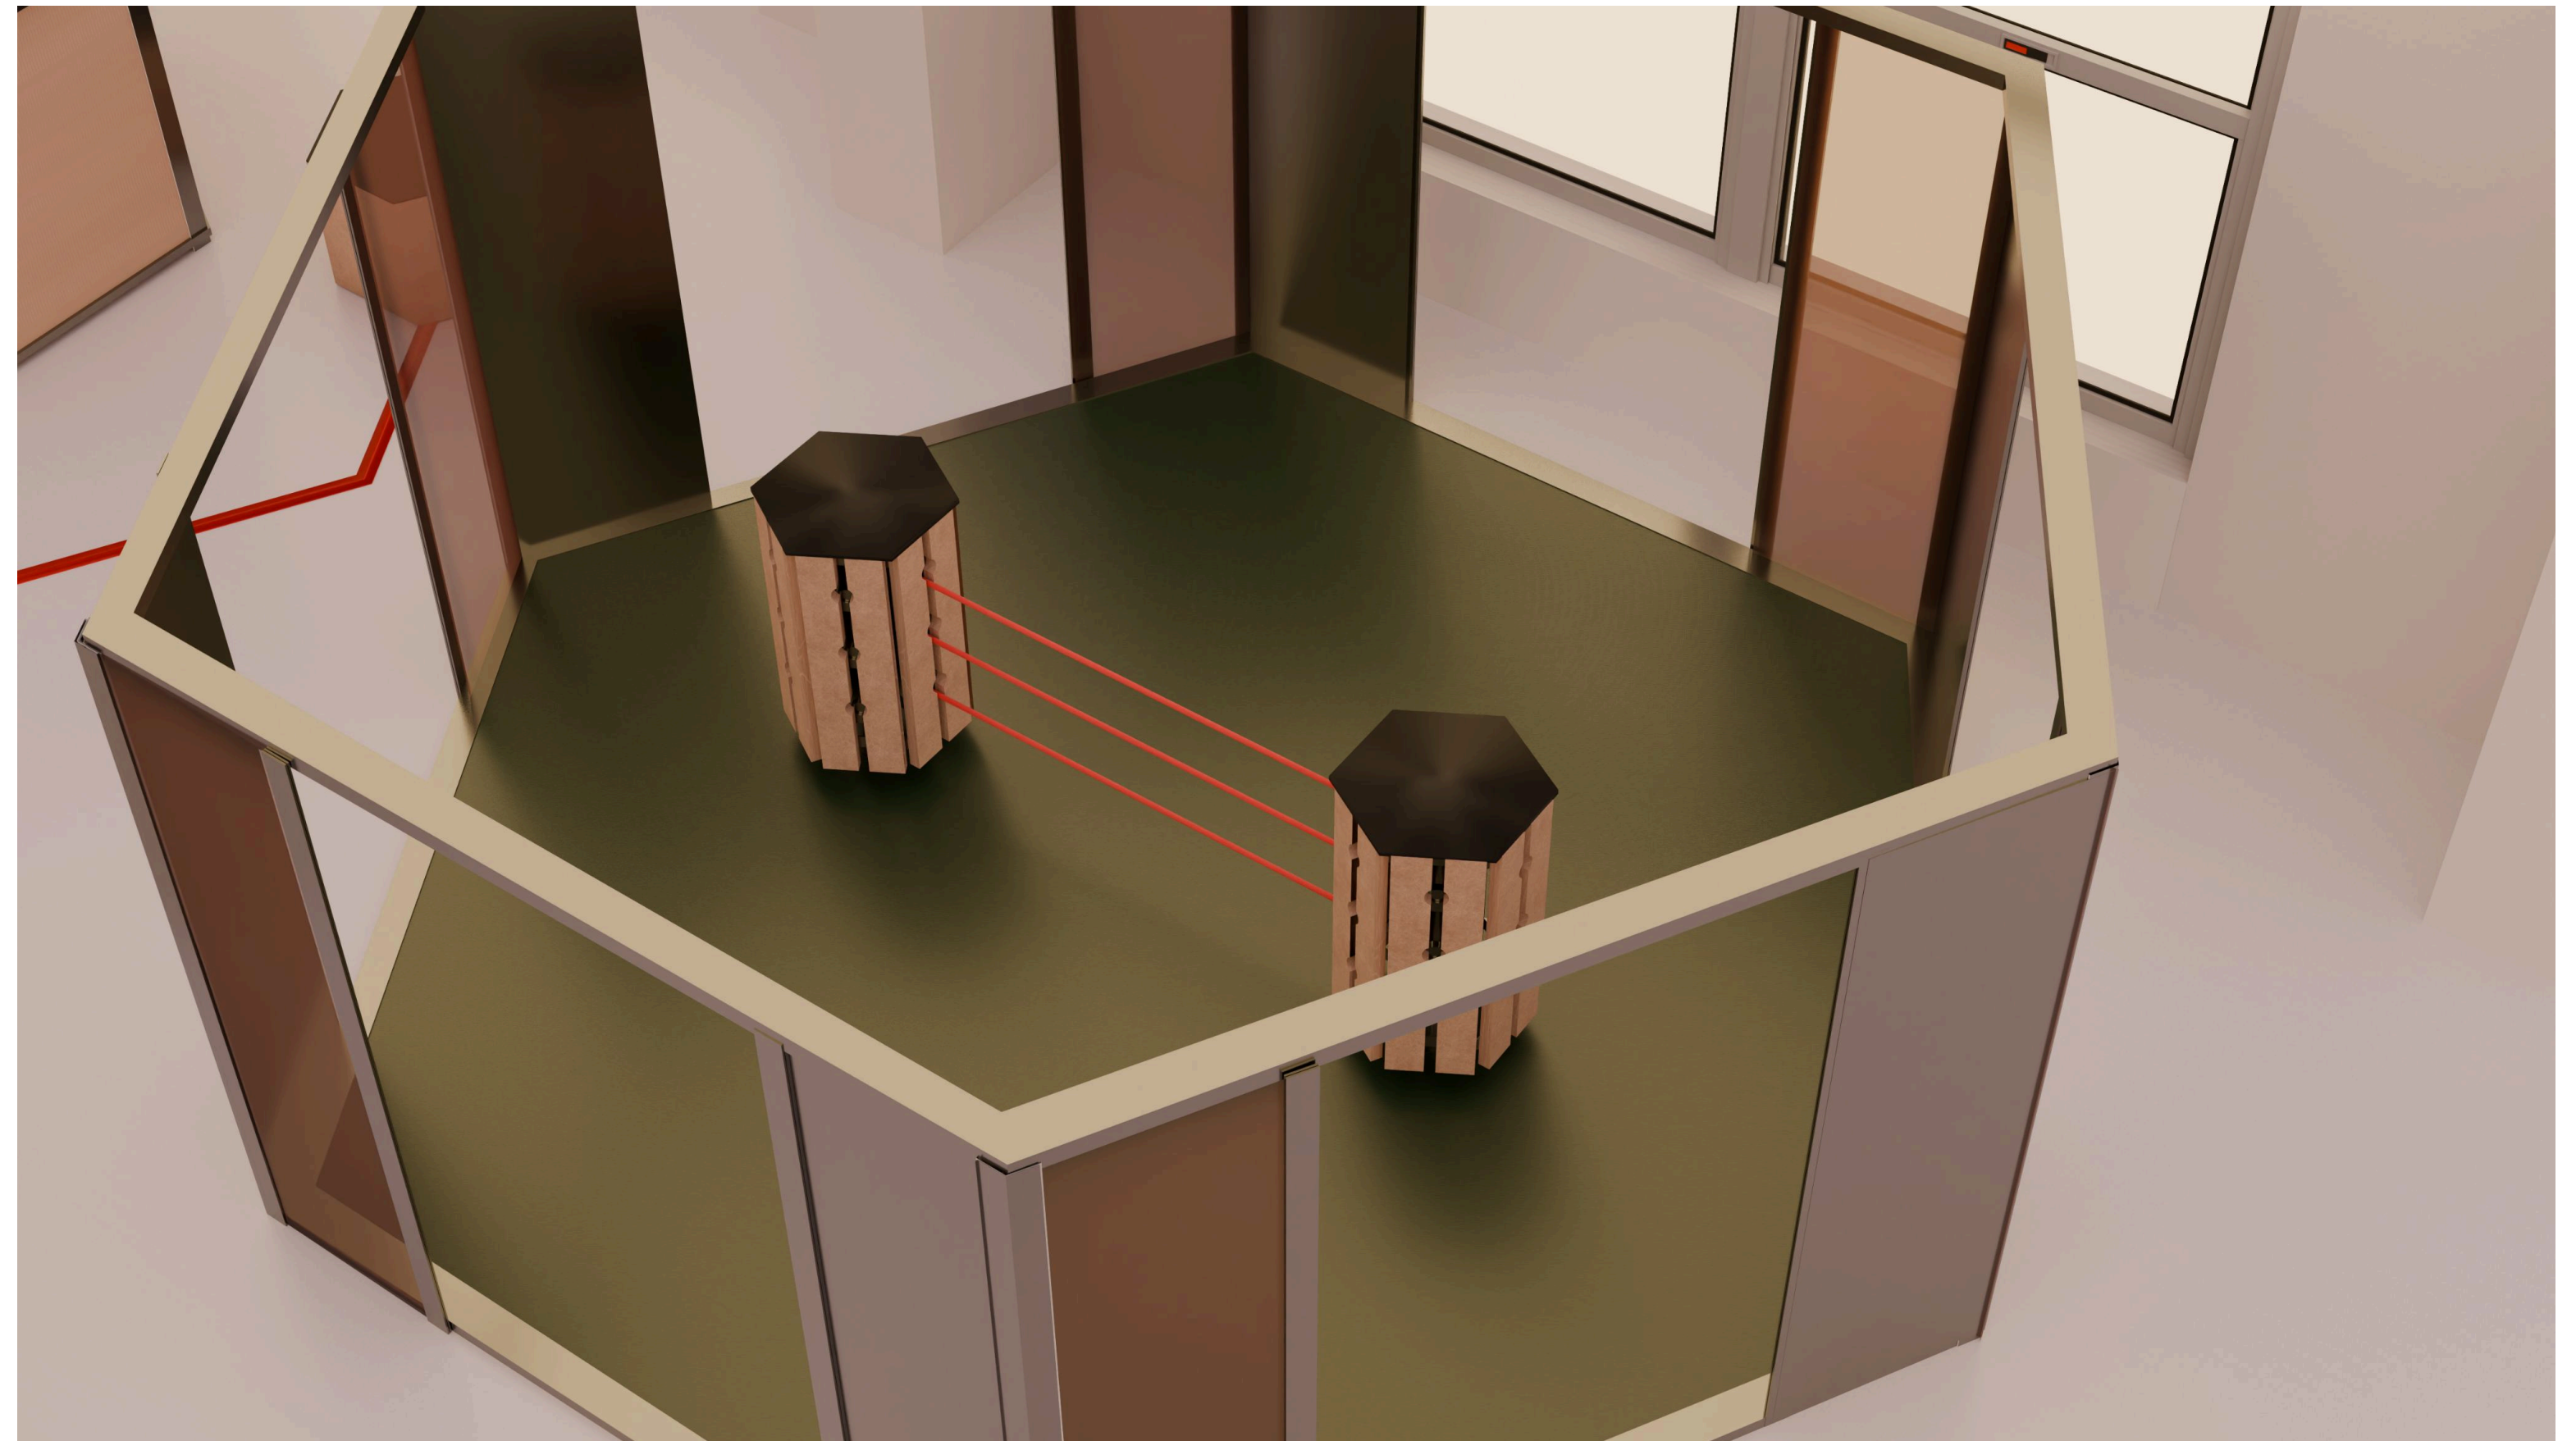

Druhá místnost – odpočinková zóna

- Televize pro prezentace a videa
- 3 taburety (pro veřejnost)
- Neveřejný prostor

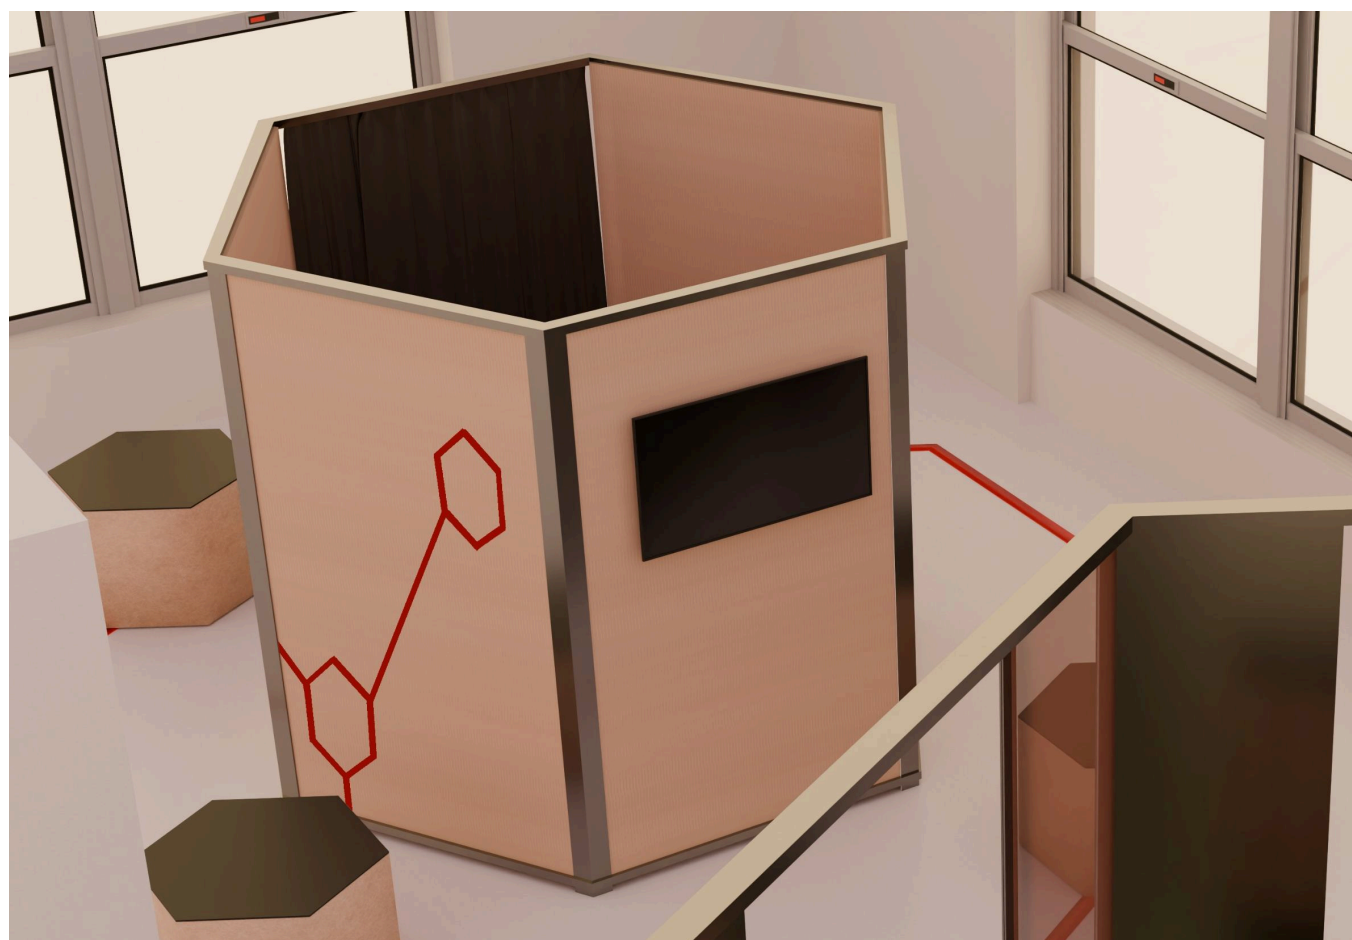

Půdorys

Jednotky jsou v mm.

*Rozměr stanoven na základě:
výšky překližky + (hliníkový jekl × 2)
2400 mm + (50 mm × 2) = 2500 mm

----- Konstrukční osa

————— Obrys prvku

~~~~~ Textilní závěs


 Stávající stěna

 Betonová podlaha

 Povrch z recyklované pryže

 Pryž

 Grafický motiv

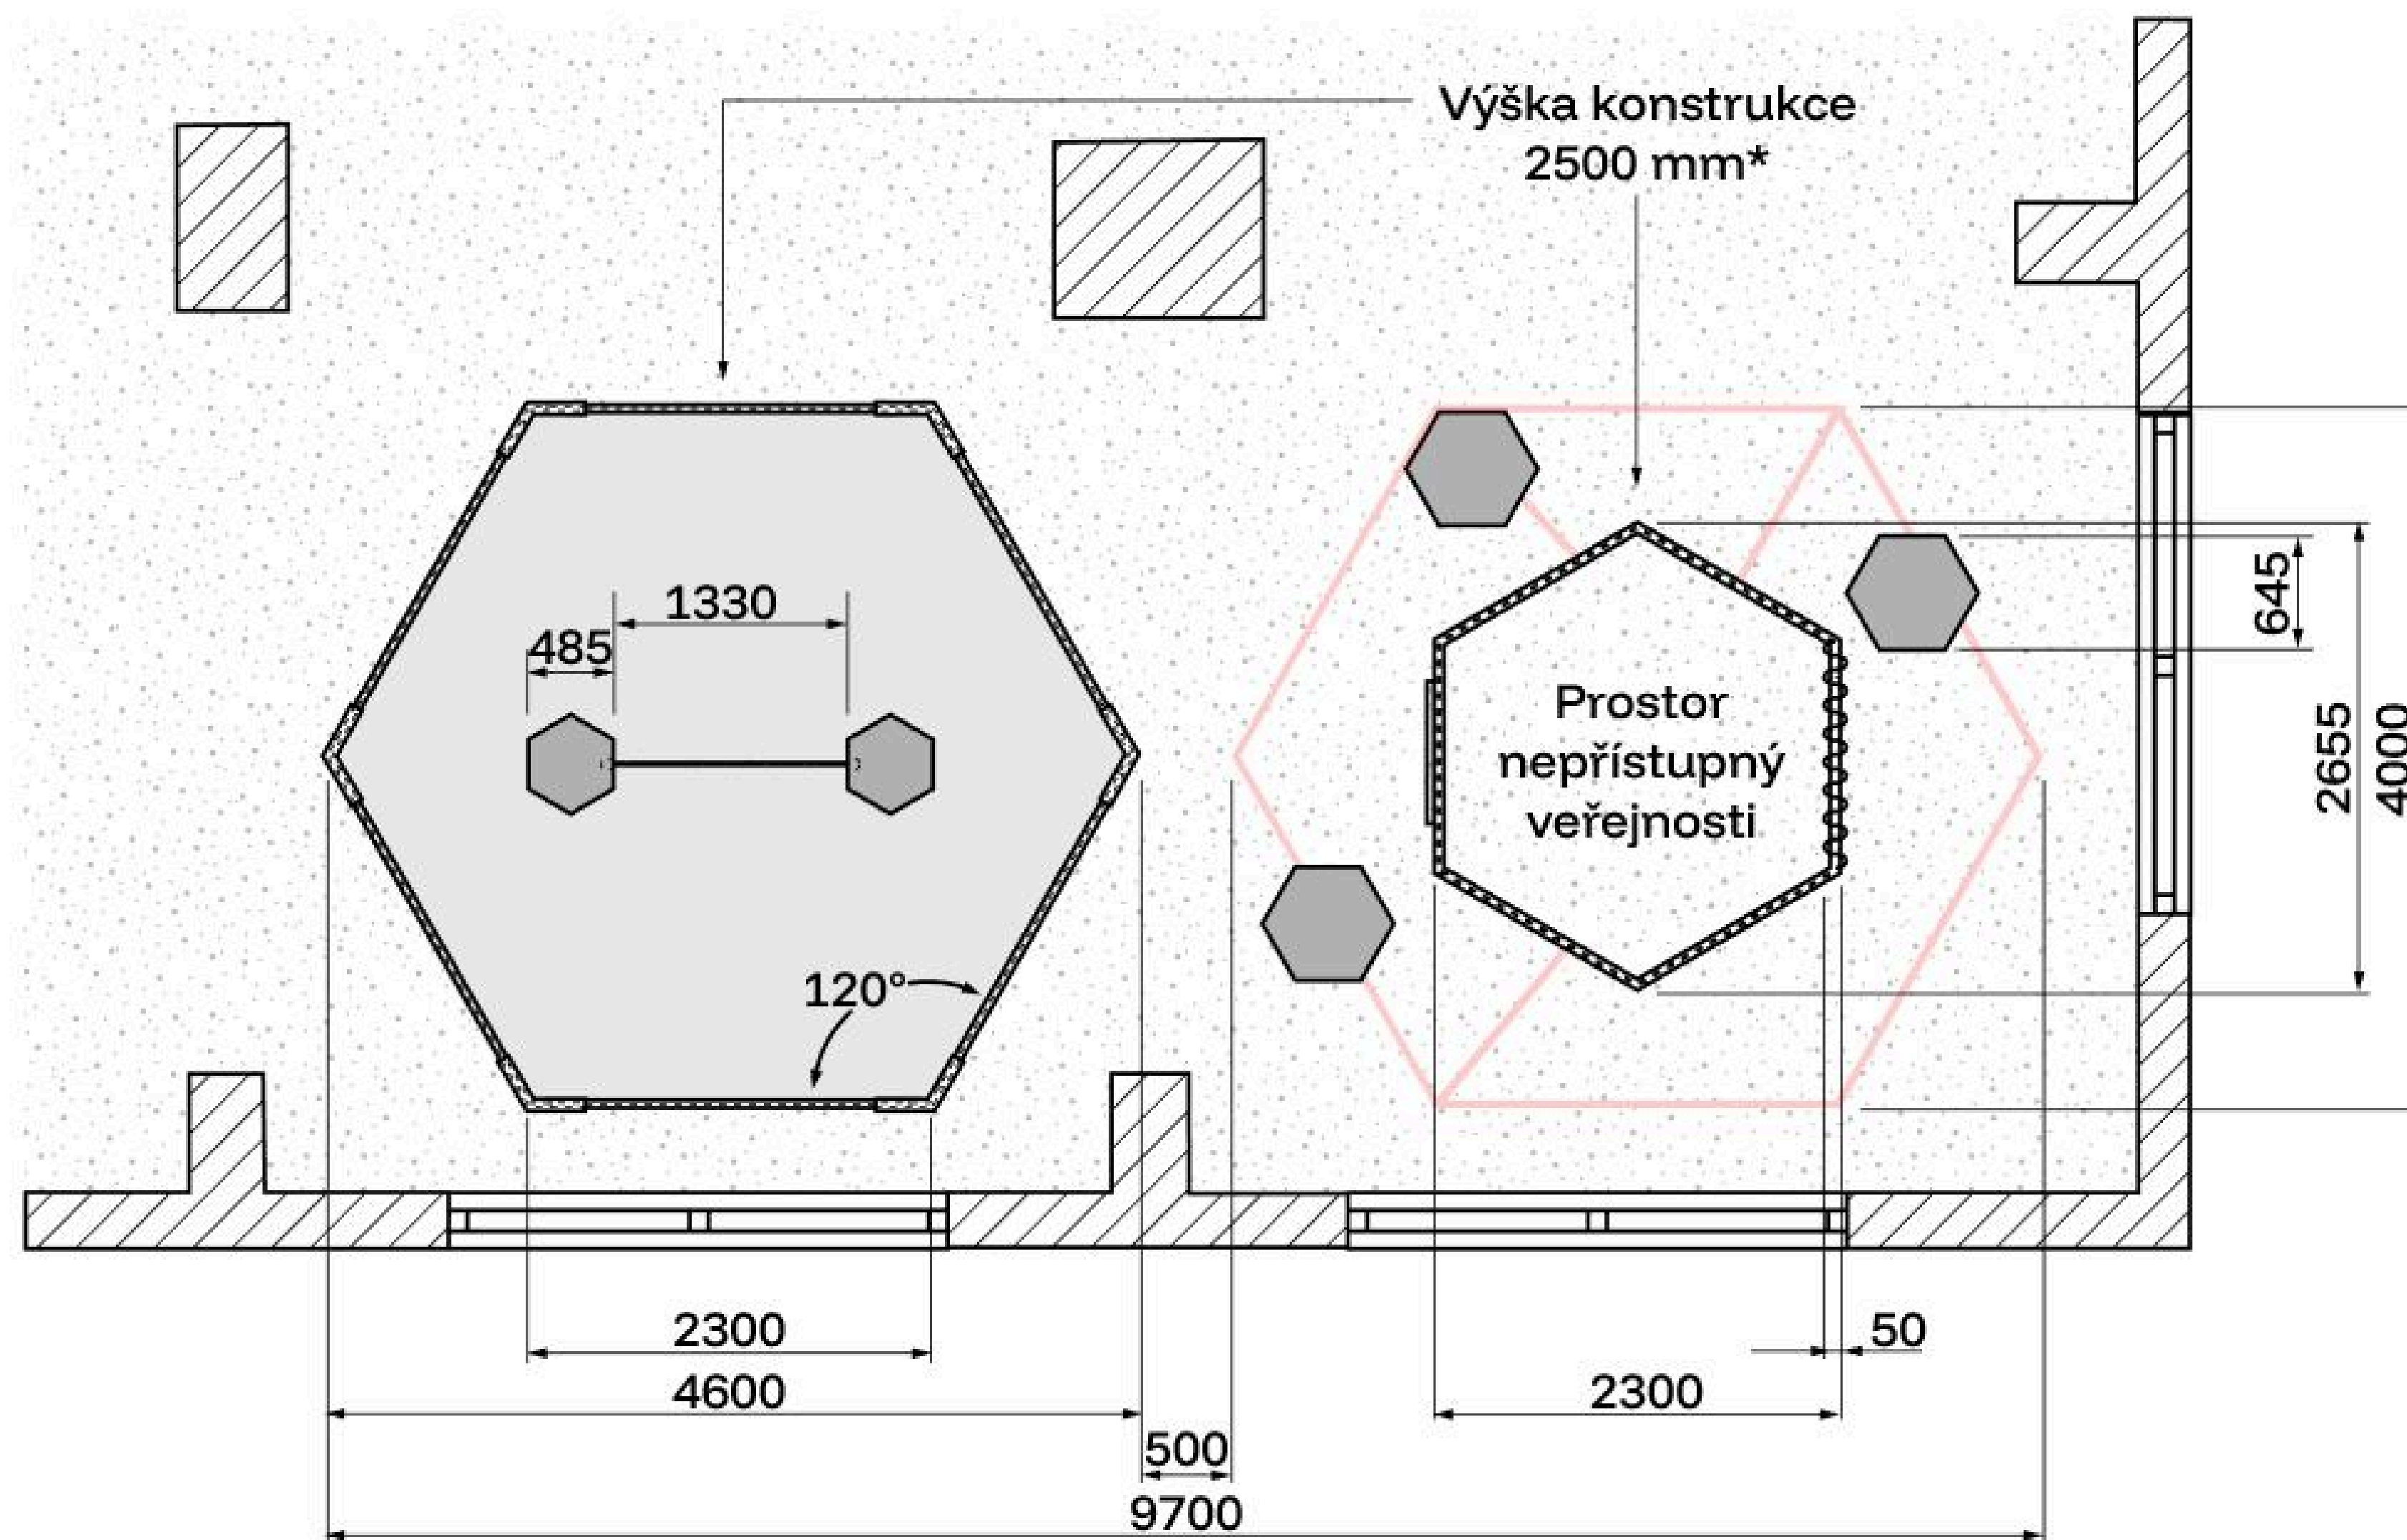




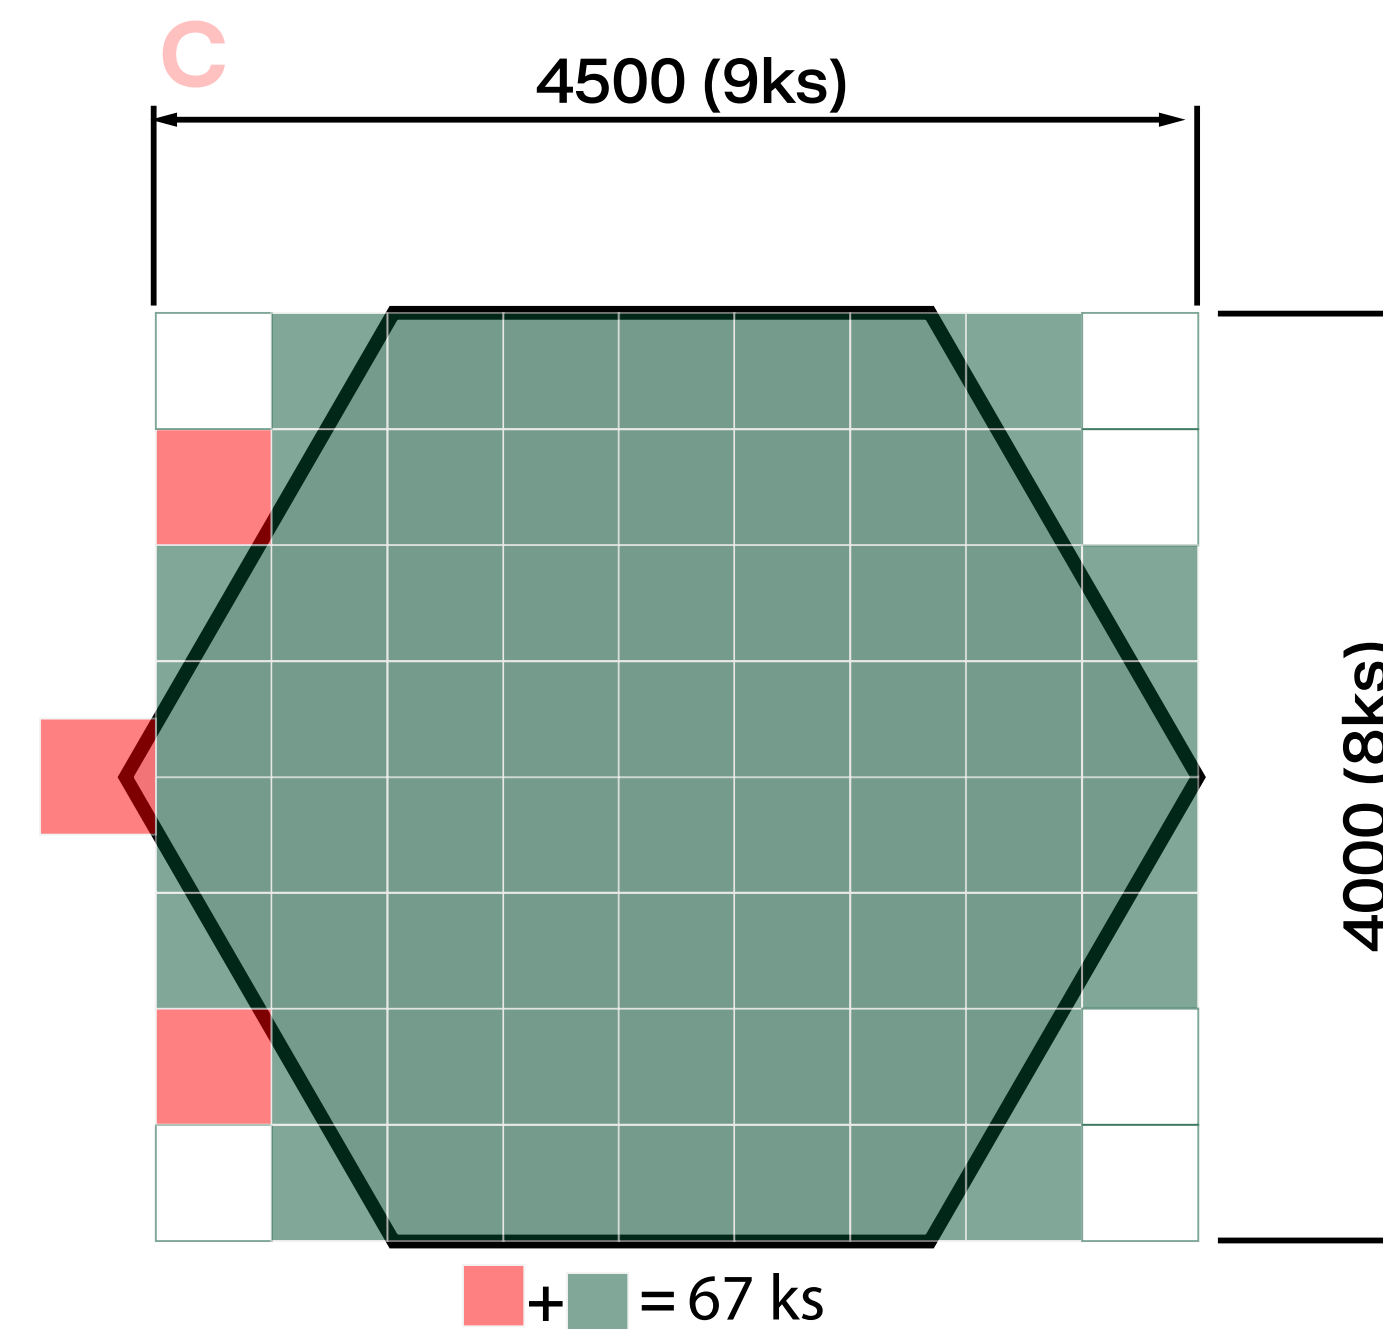
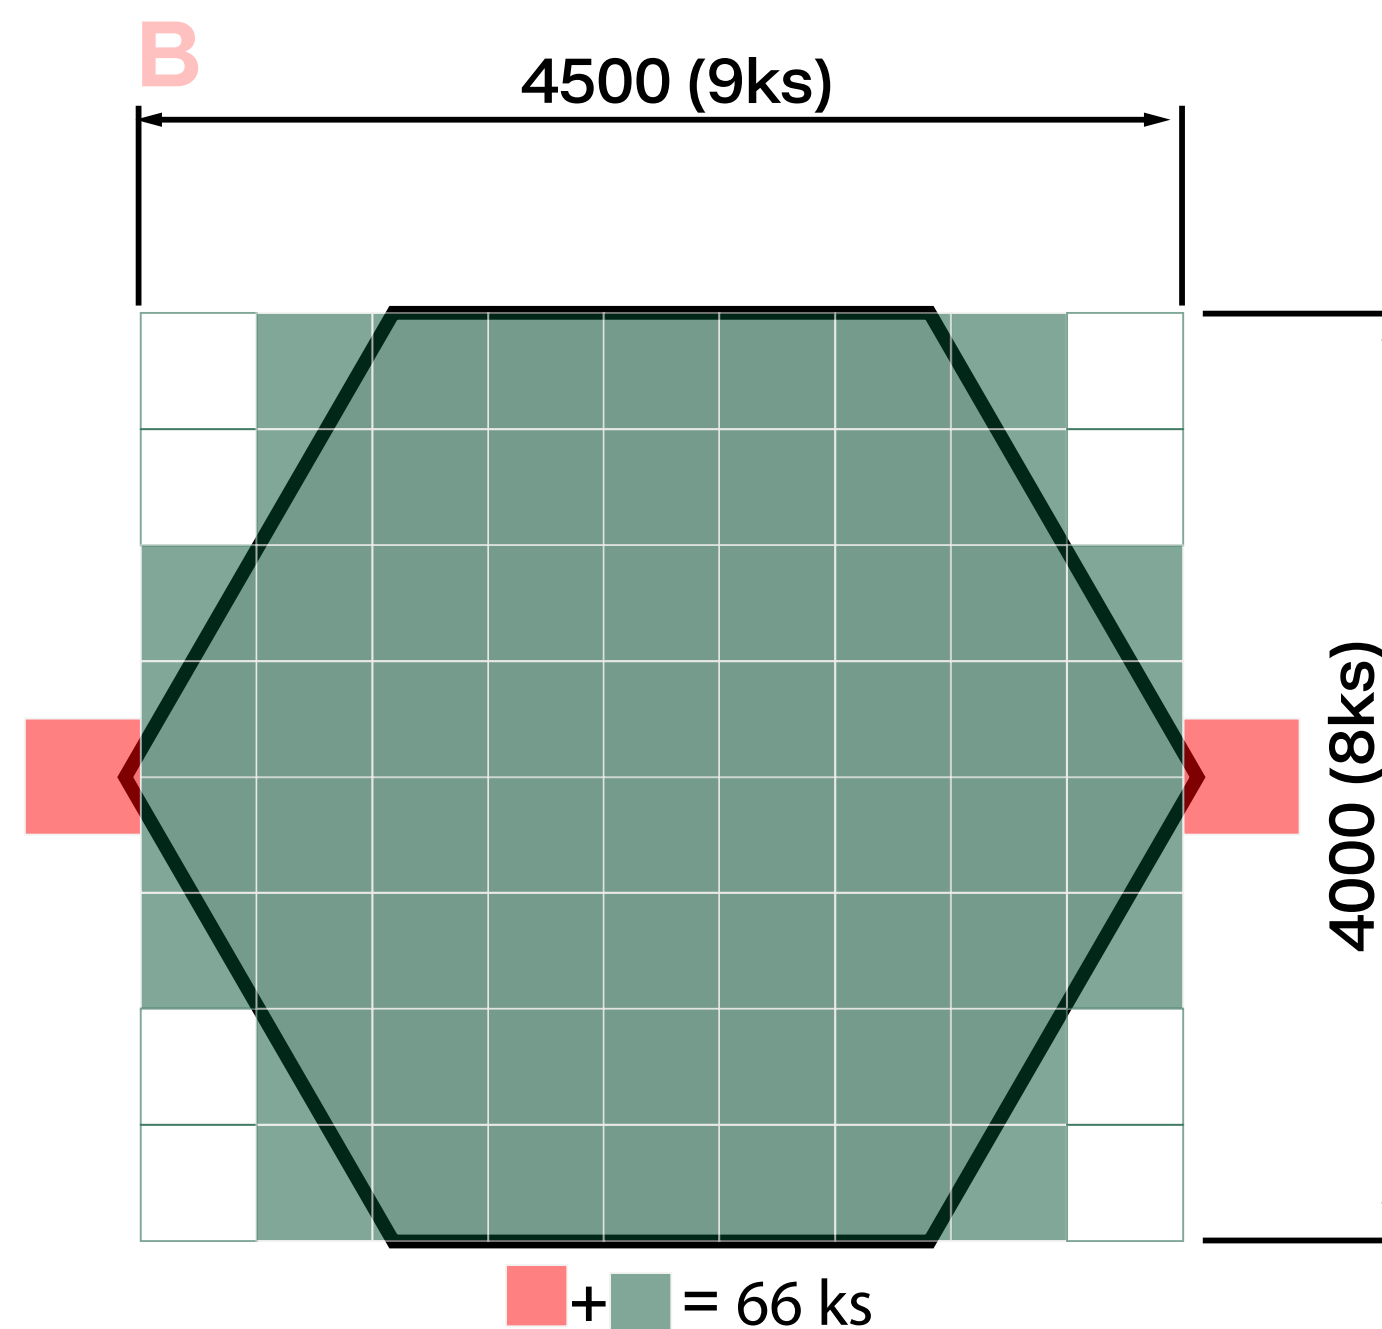
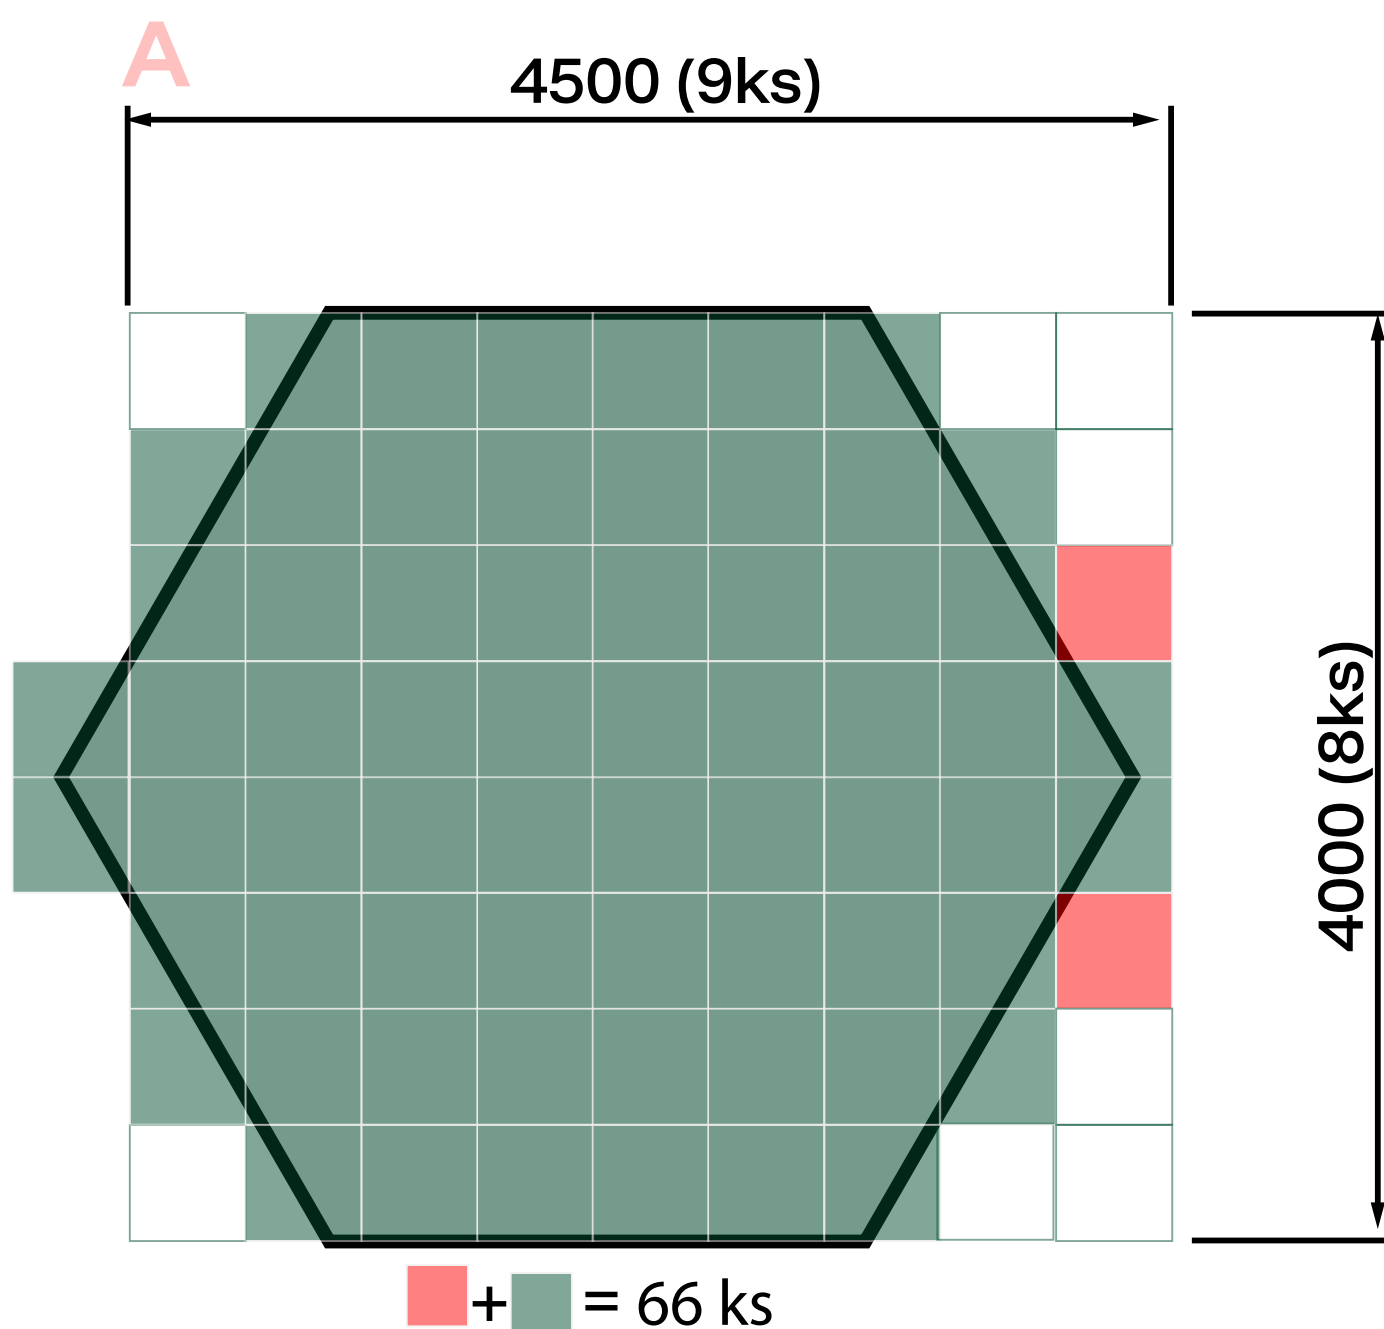
# Povrch z recyklované pryže

Desky o rozměru 500 × 500 mm a tloušťce 30 mm v zeleném provedení. Spodní rastr zvyšuje tlumení nárazů při pádu. Jednotlivé desky jsou spojeny pomocí spojovacích kolíků.

1 ks = 238 Kč



66 ks = 66 × 238 Kč = 15 708 Kč

-  Dílec s nízkým využitím materiálu
-  Převážně využitý dílec
-  Nevyužitý dílec




# Konstrukce


Konstrukce se skládá z hliníkových profilů a překližky.  
Na okrajích se nachází U profily  
Středové jsou ohnuty do úhlu 120°

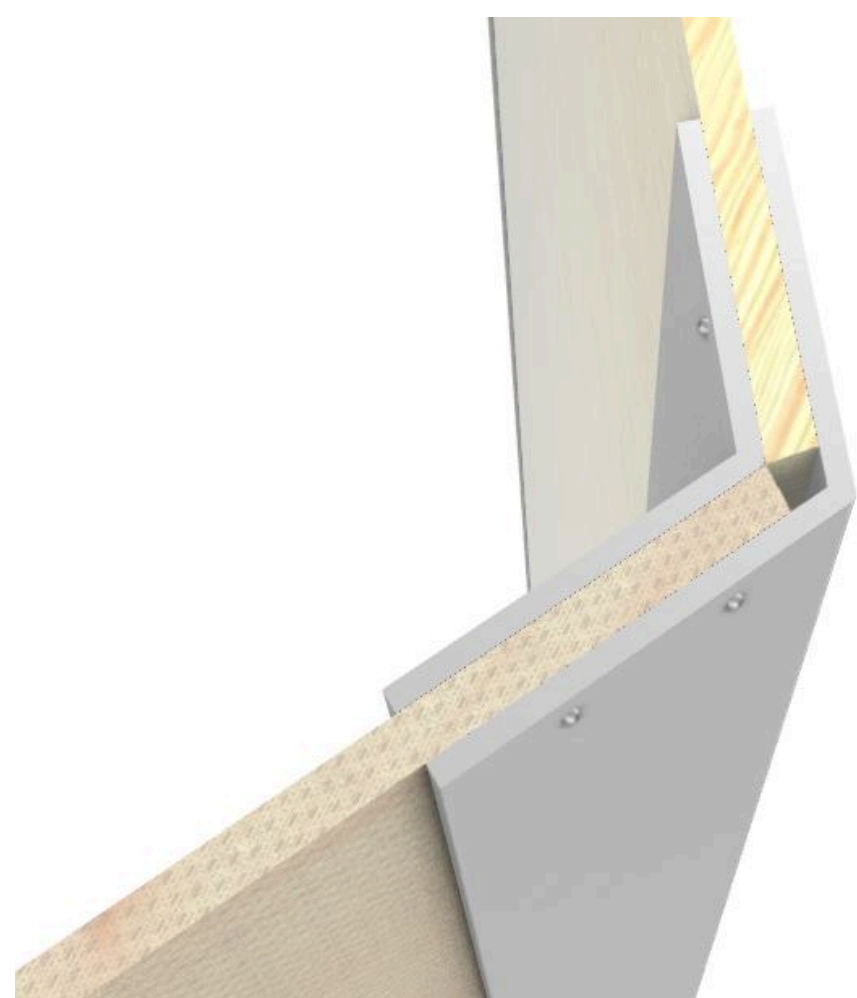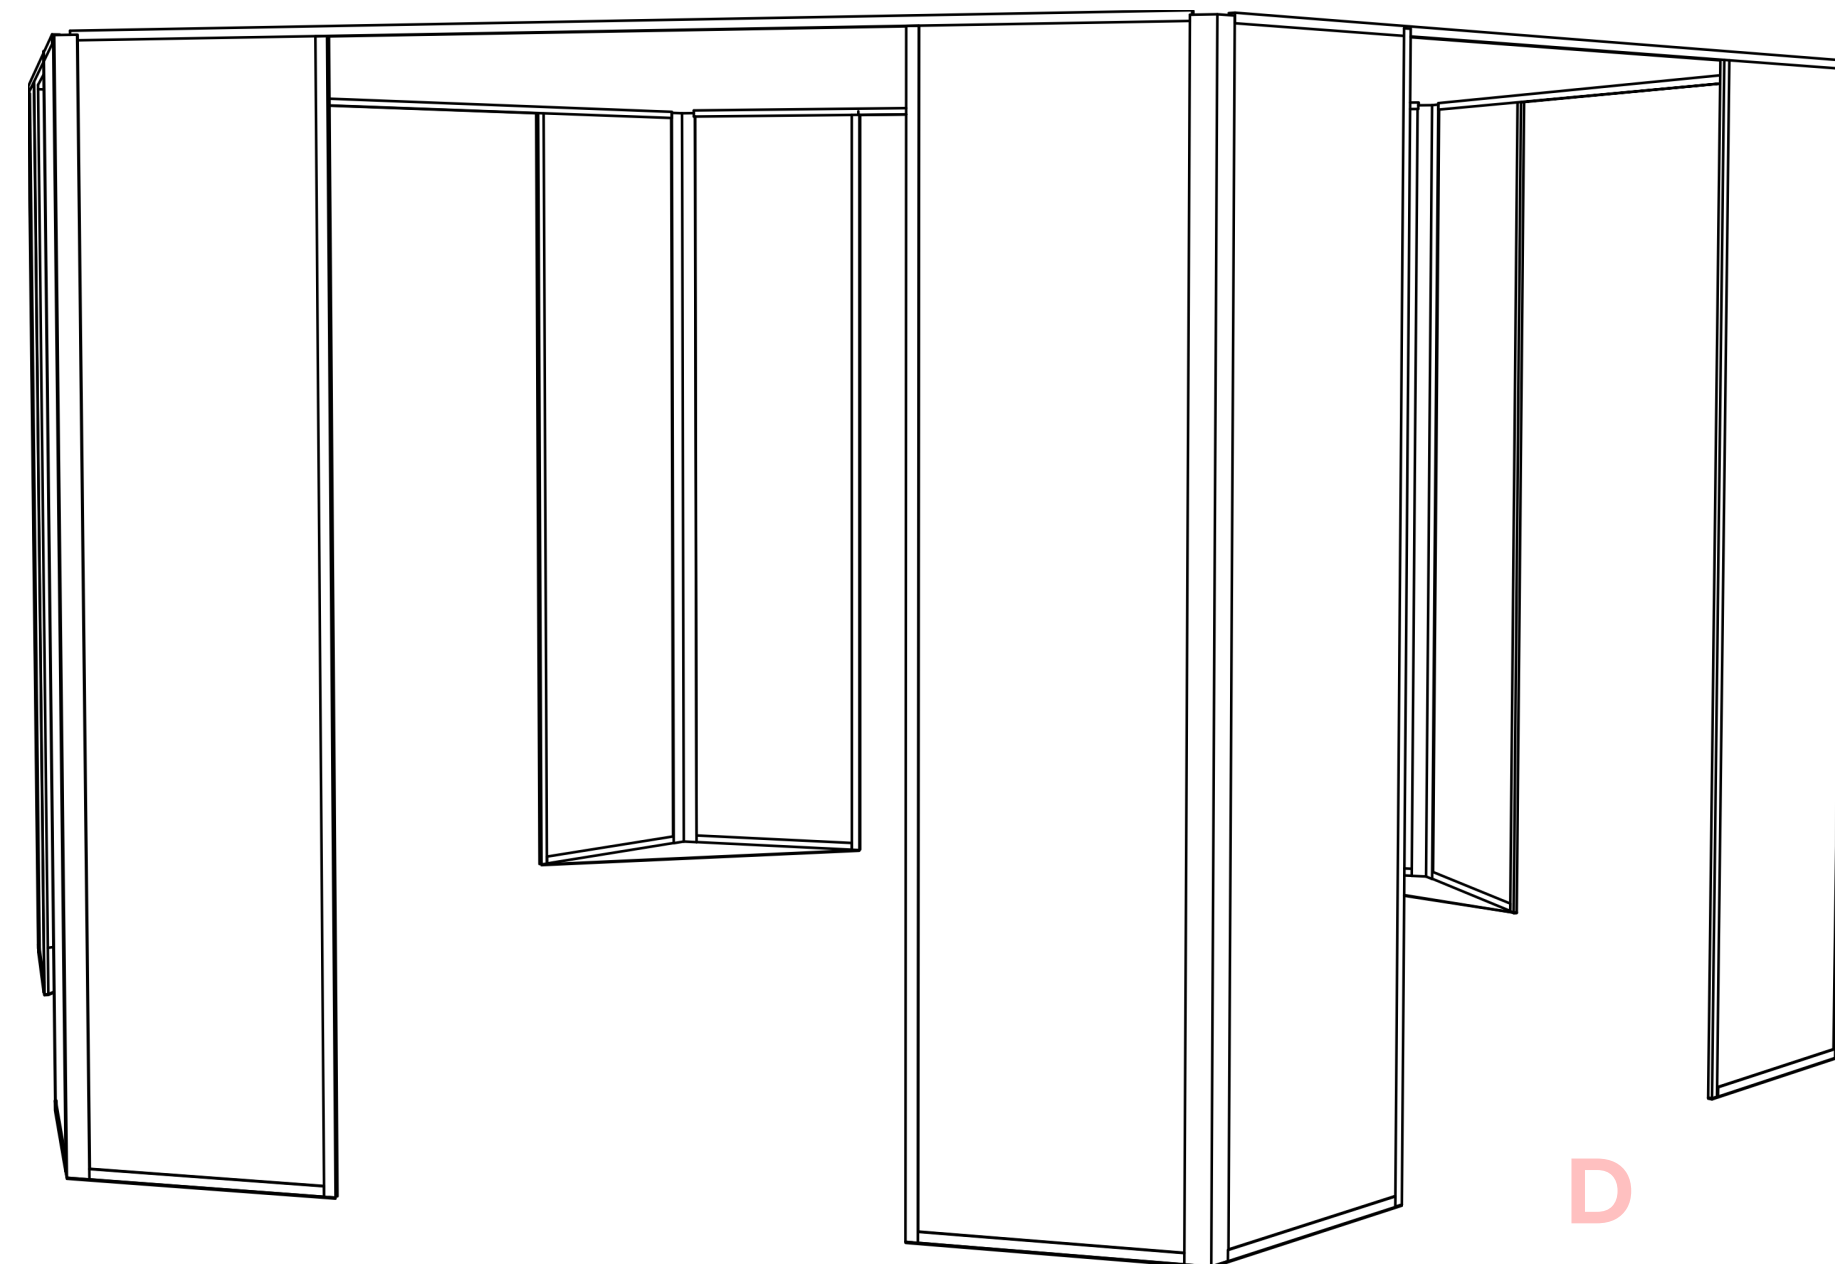

A

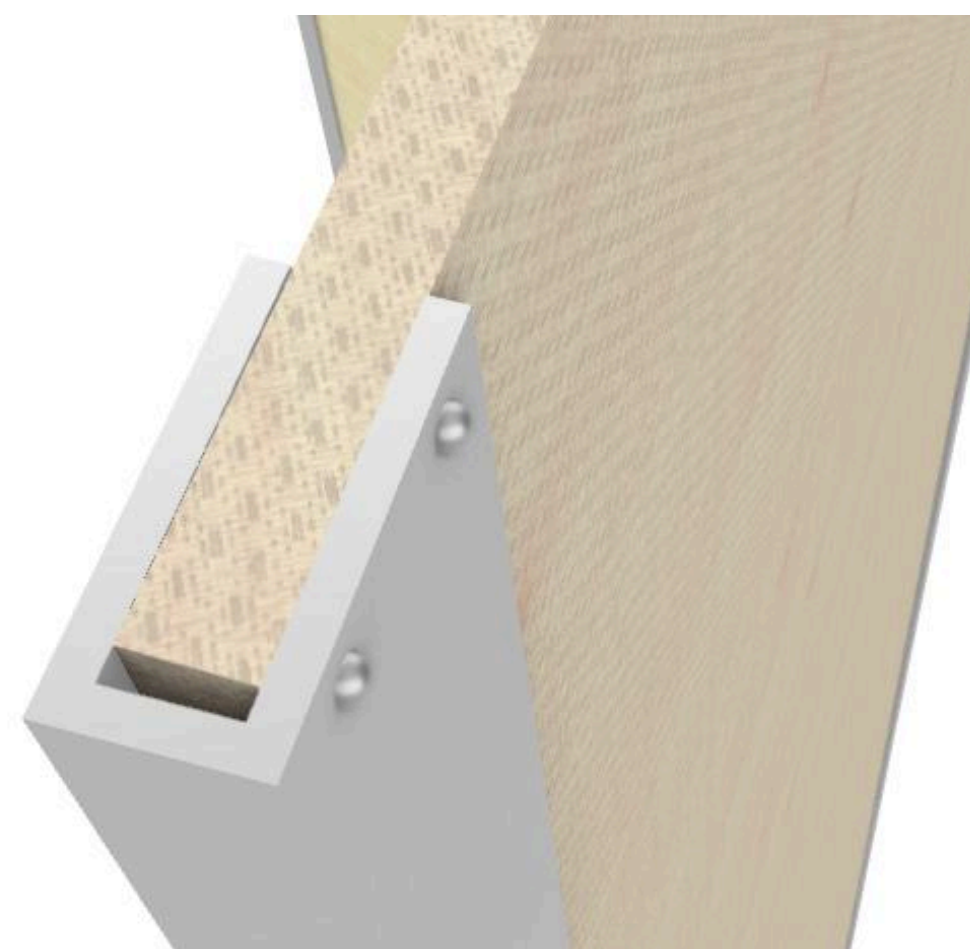

B

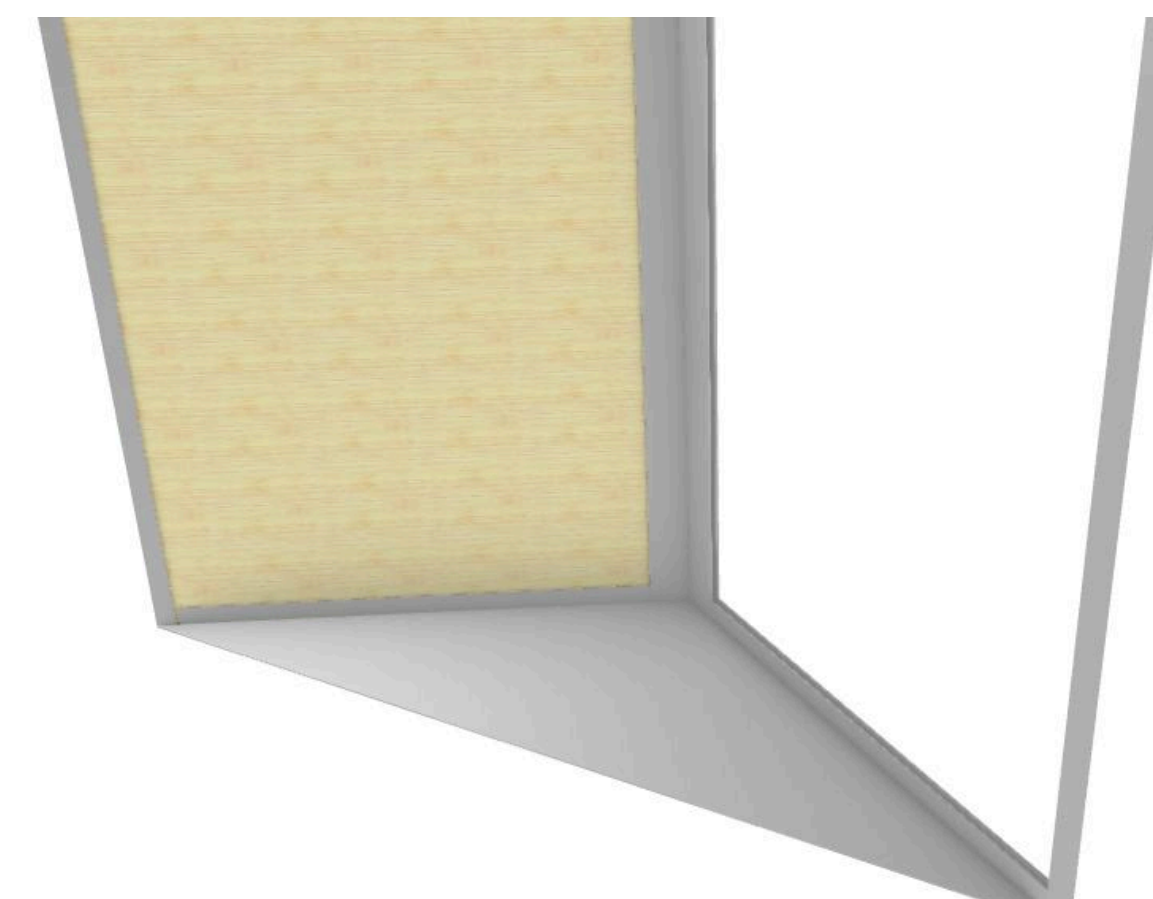


C

# Návrh grafiky

## Grafický prvok


Grafika pracuje s jednoduchými líniami hexagonální geometrie. Tyto prvky se uplatňují v podlahové grafice a na stěnách.

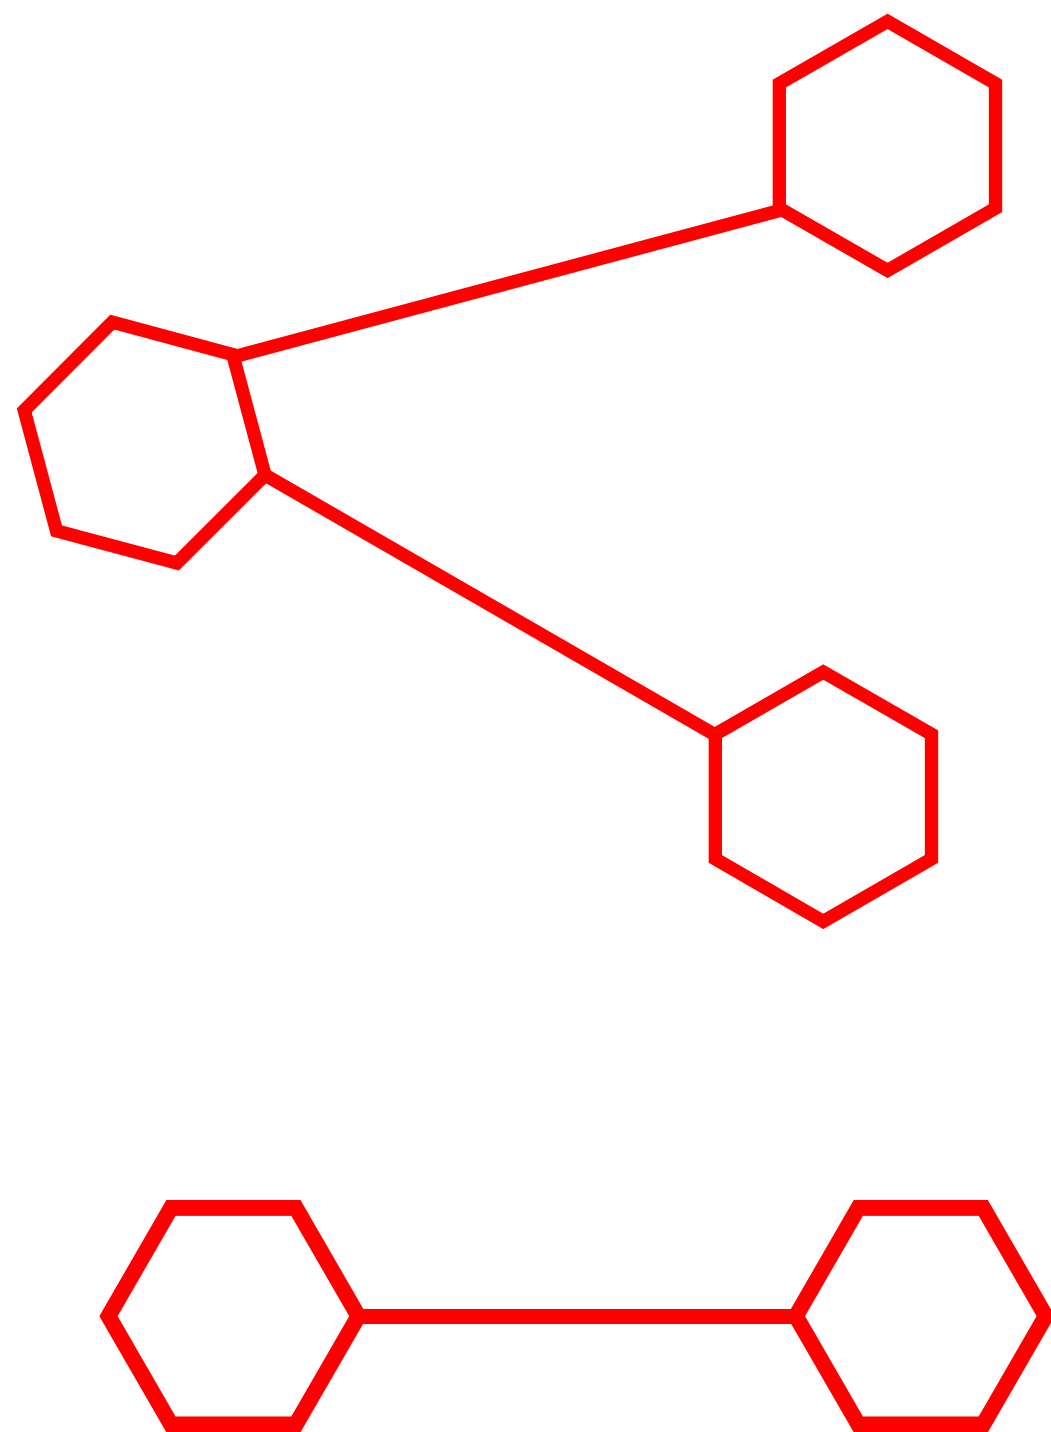

## Barevnost

Vychází z vizuální identity nadace a produktu HEXO.

- Zelená z vizuální identity KKFF
- Červená funguje jako kontrastní prvek

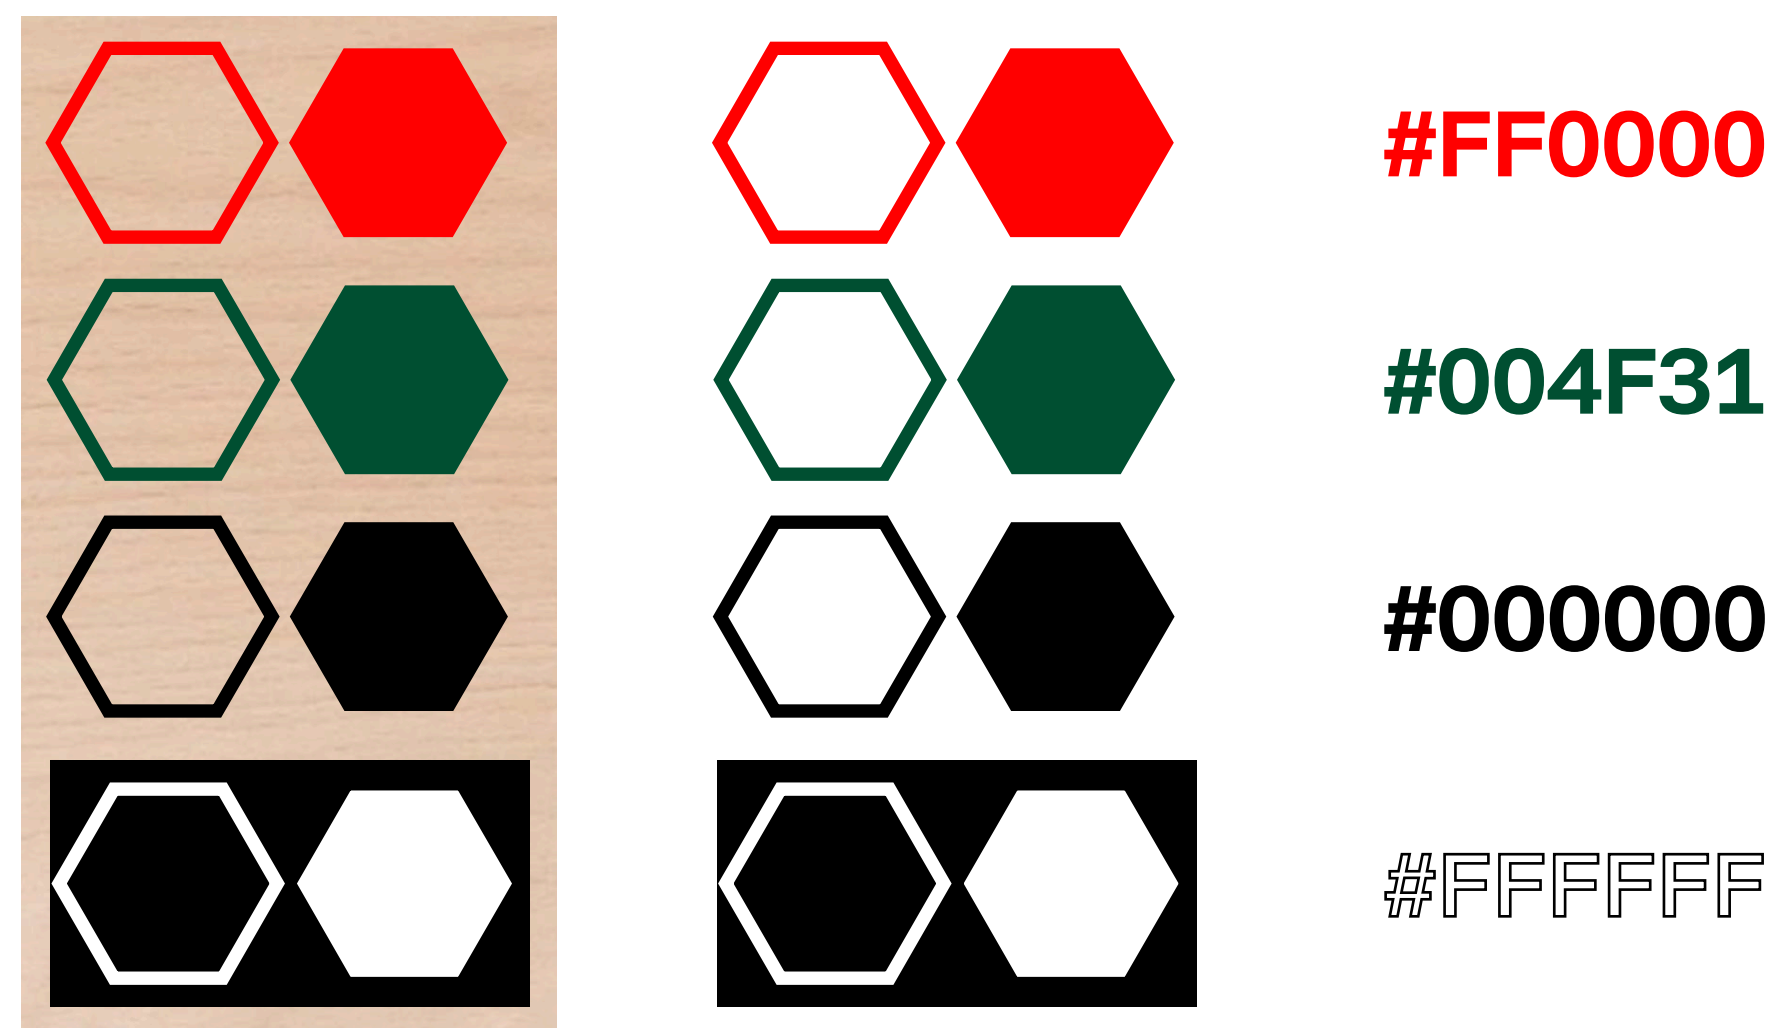

# Návrh grafiky

## Typografie

**HEXO** Funnel Display

**HEXO** Atyp Kido

**HEXO** Arial

## Loga

**Karel** | **Komárek**  
**Family**  
**Foundation**

**HEXO**