PODCHOD - NÁMĚSTÍ PRÁCE


ANNA FIALOVÁ, 2 ATP

ZADÁNÍ


-návrh umělecké intervence na východní straně podchodu, která přispěje ke kultivaci prostoru a posílí jeho identitu

-životnost realizace: 5 let
-cena: do 1 100 000 Kč

LOKALITA

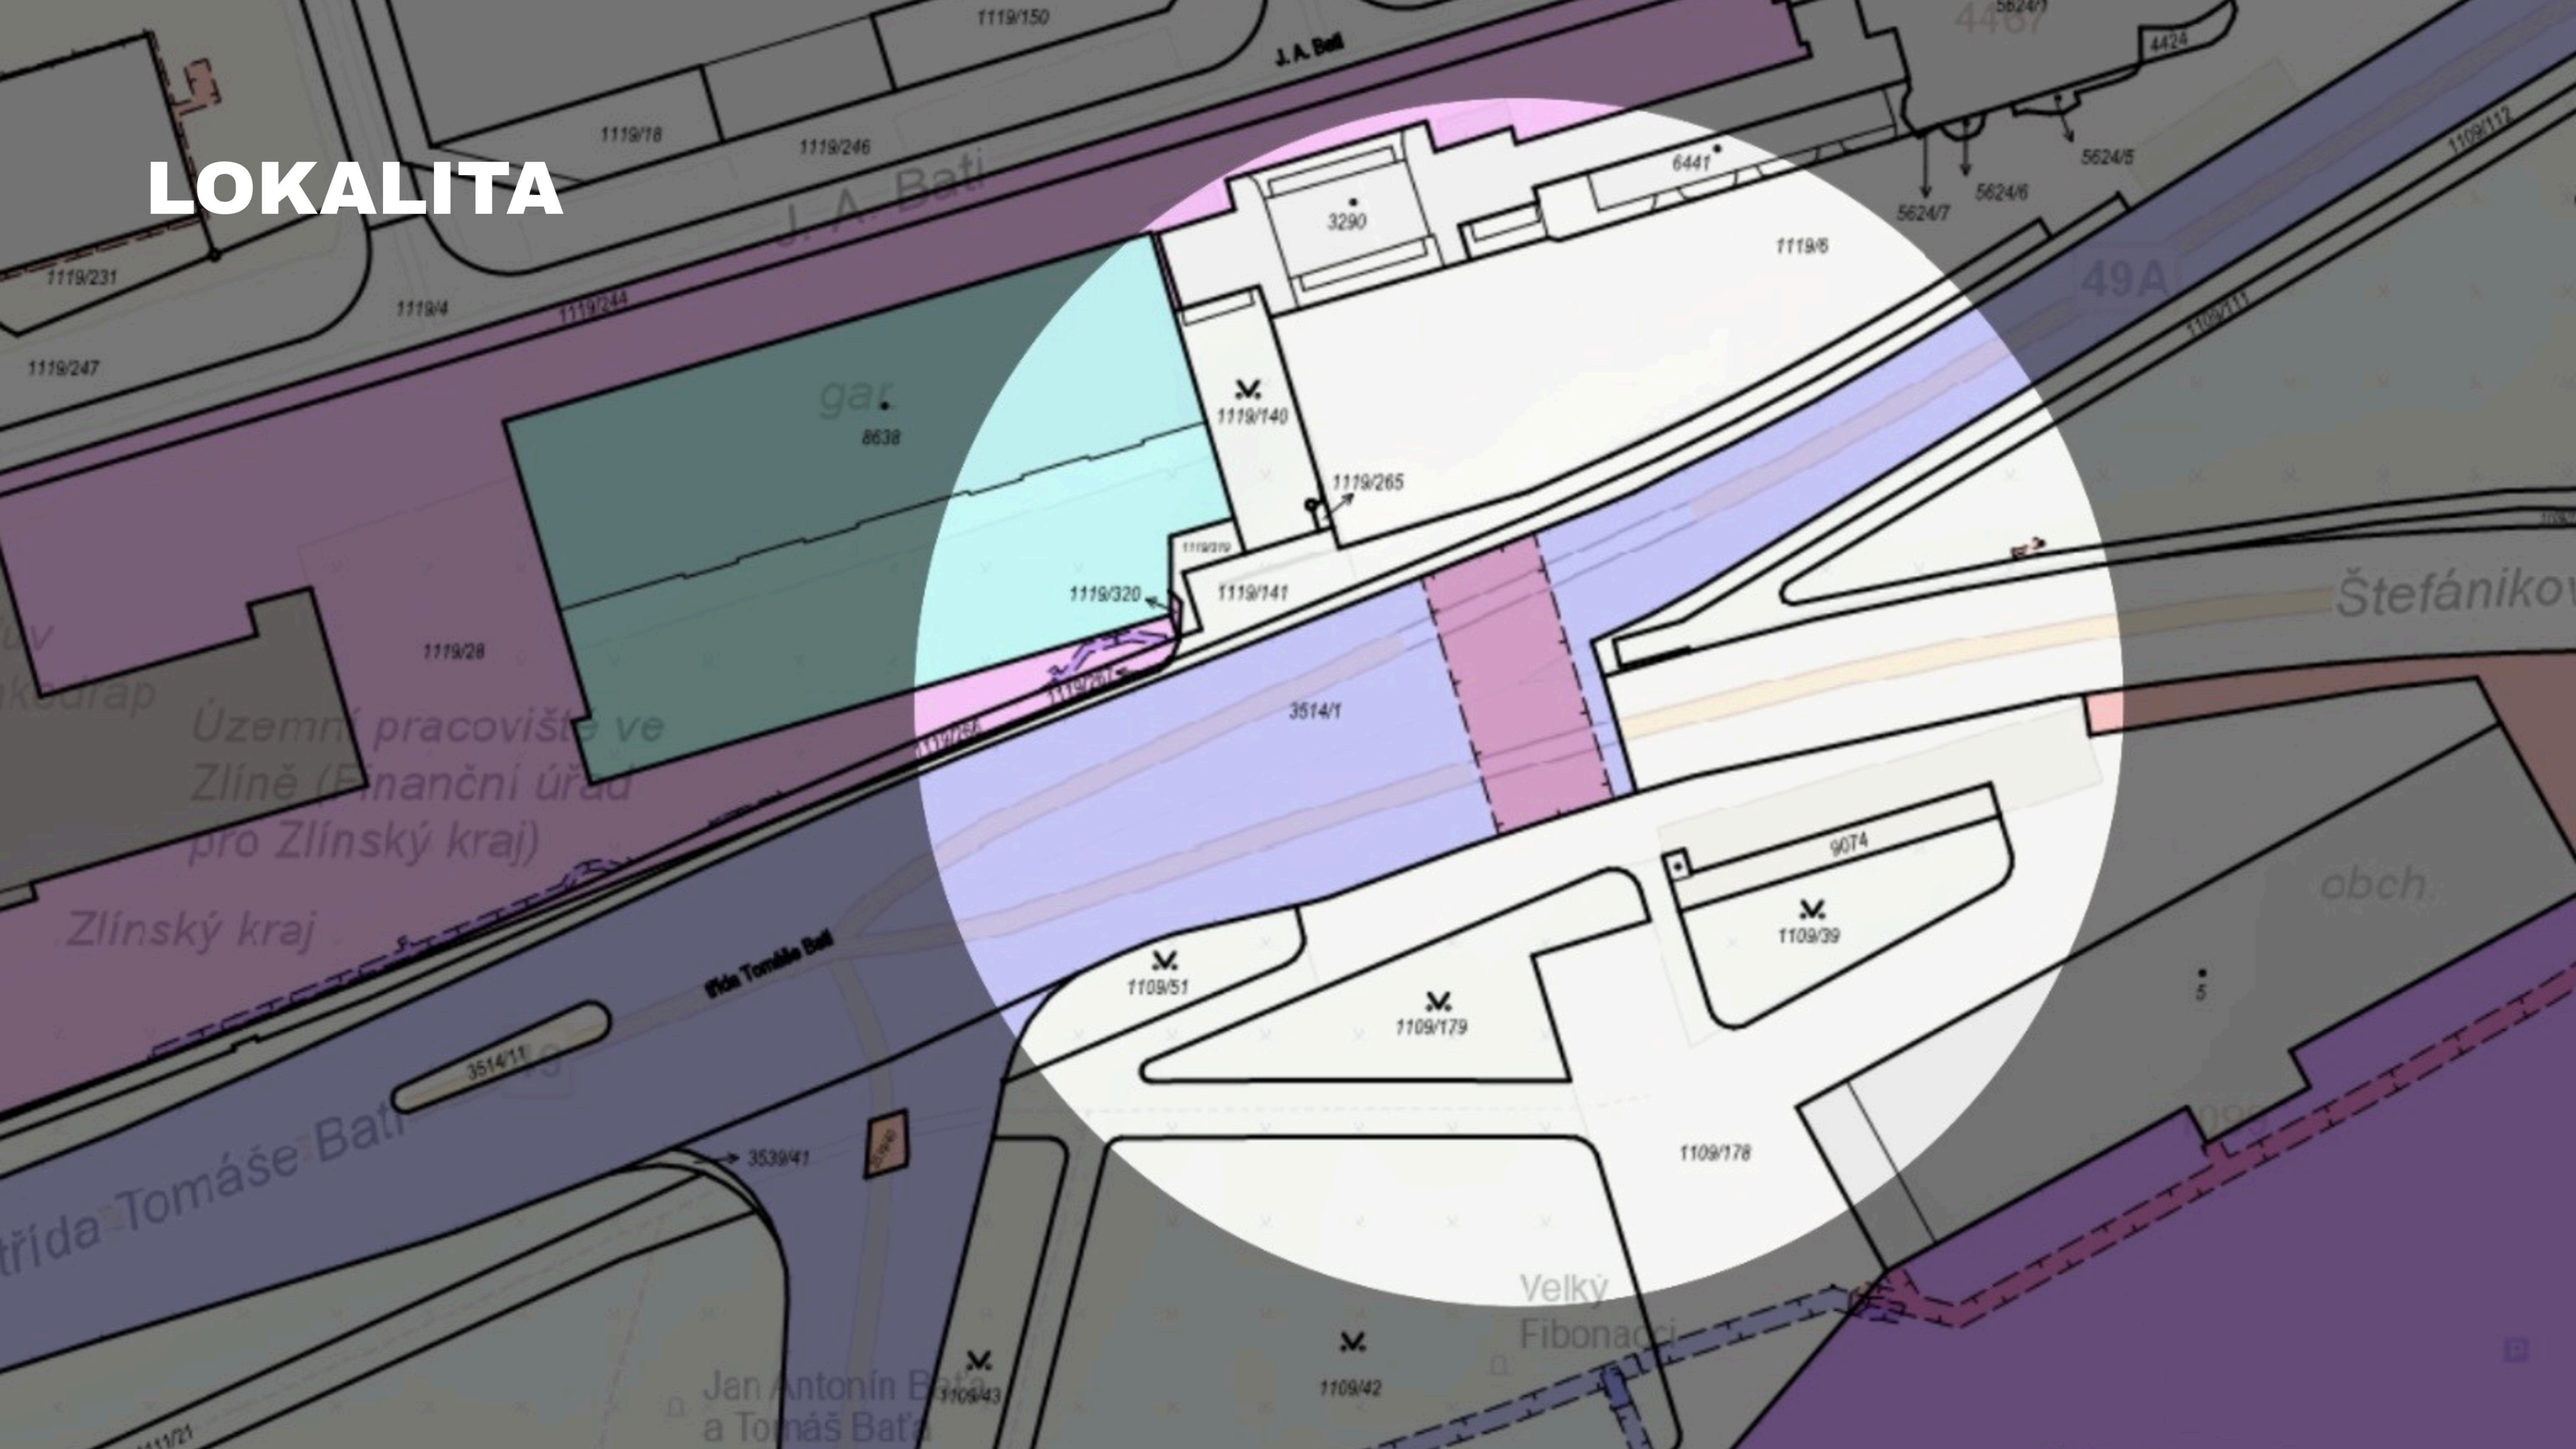
1119/150
J. A. Baťi
1119/18
1119/246
1119/231
1119/4
1119/244
1119/247
3290
6441
1119/6
5624/1
4424
5624/5
5624/6
5624/7
1109/112
49A
1109/111
8638
1119/140
1119/265
1119/320
1119/141
1119/28
3514/1
Územní pracoviště ve Zlíně (Finanční úřad pro Zlínský kraj)
Zlínský kraj
třída Tomáše Bati
3514/11
3539/41
9074
1109/39
1109/51
1109/179
1109/178
5
obch
Štefánikov
Velký Fibonacci
1109/43
1109/42
Jan Antonín Baťa a Tomáš Baťa

TECHNICKÝ VÝKRES

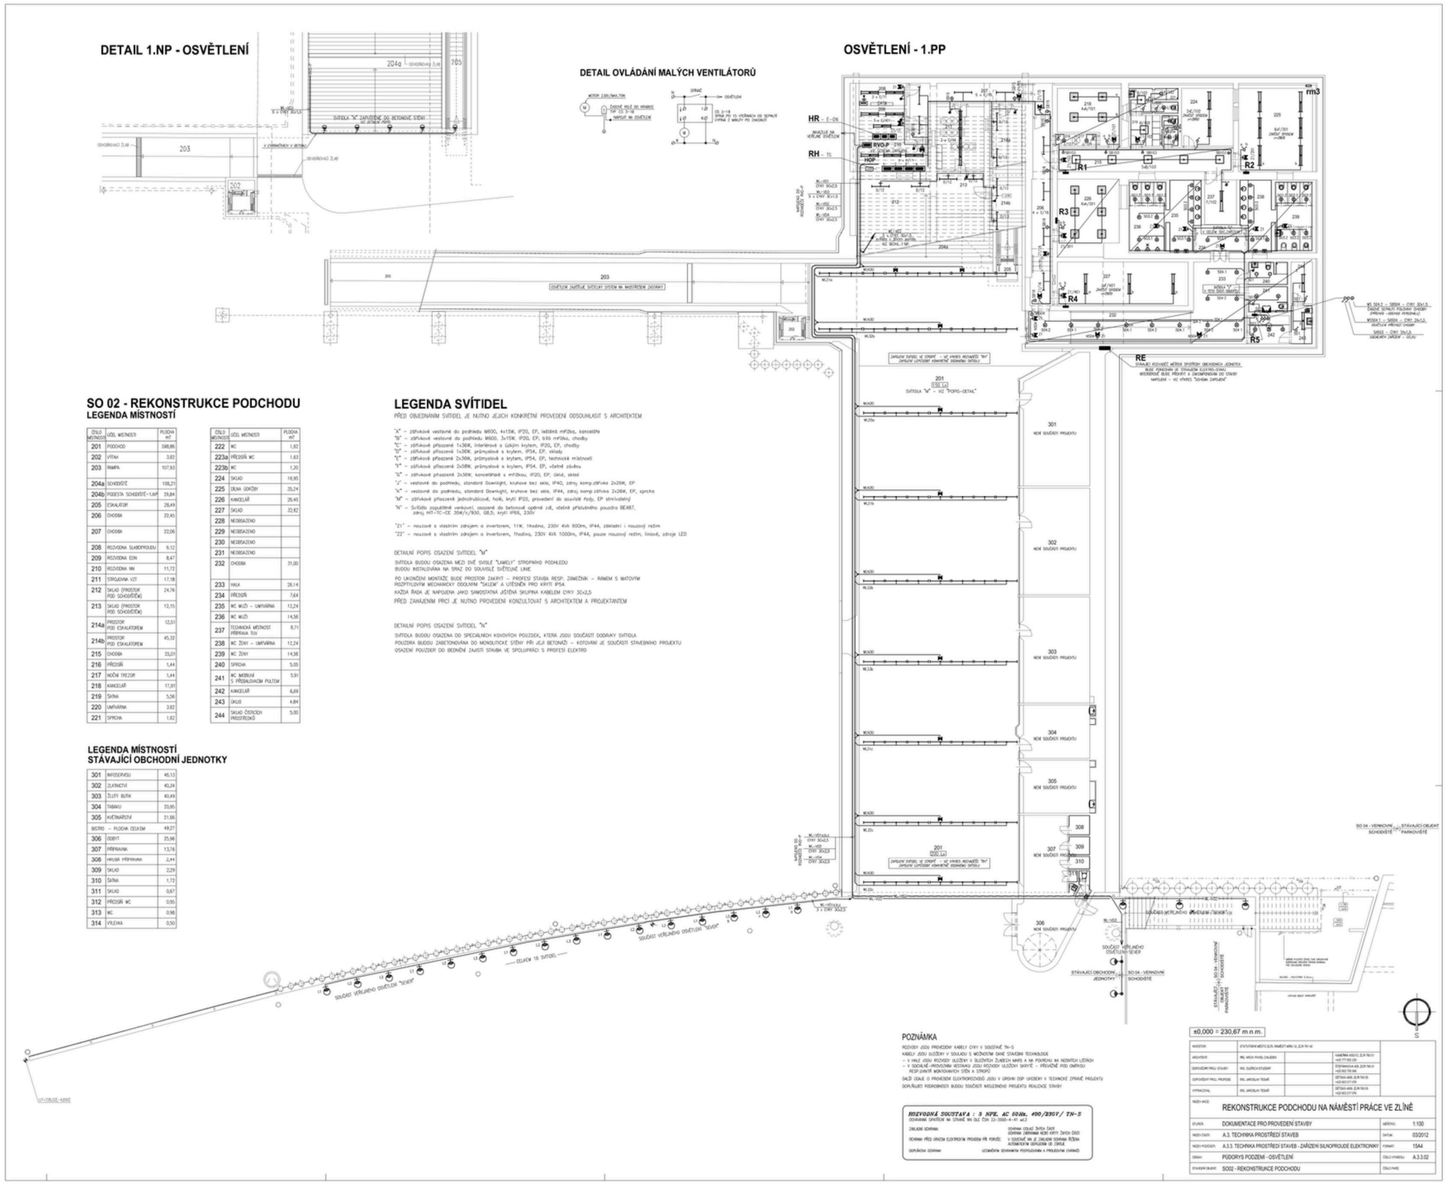

FOTODOKUMETACE





HLAVNÍ MYŠLENKA


-zajímavé pro místní i pro turisty
-”město jako živý organismus”
-hybridní prostor

1.fáze - promítání stínových obrazců
2.fáze - výstavní prostor

1.fáze



TECHNICKÝ VÝKRES

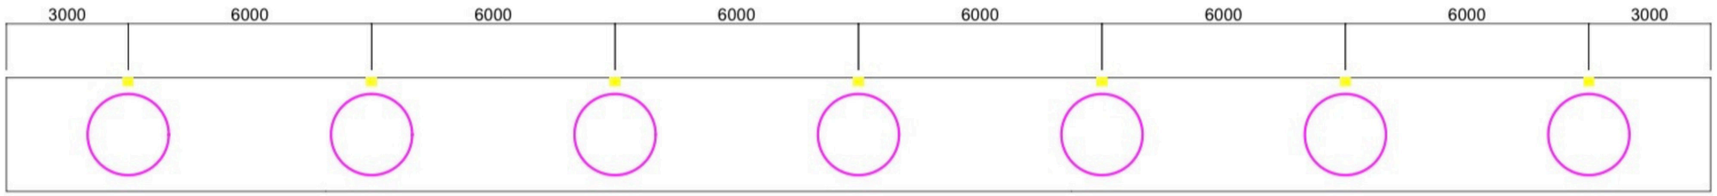

1:100

2.fáze




GOBOPRO - 50 AFX light





- příkon RMS: 50 W
- vnější rozměry: 240x200x108mm
- napájení: 100-240~50/60Hz
- hmotnost: 1.8 kg
- IP 65


- manuální ostření
- promítání na 1-15m
- šablona 37mm


ZÁKLADNÍ SADA ŠABLON

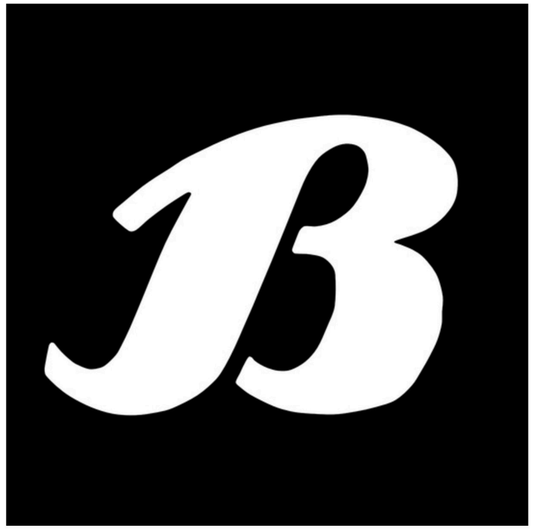


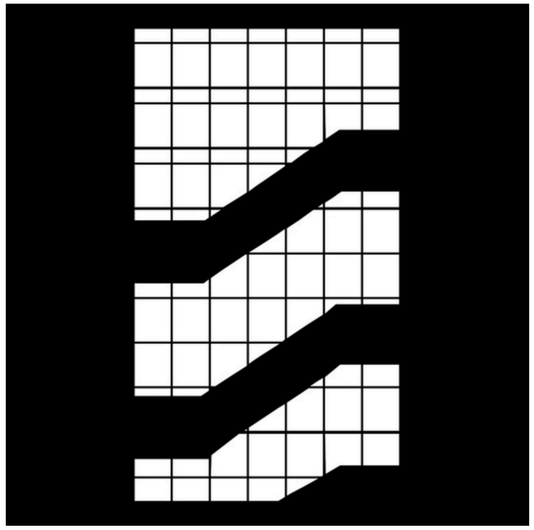

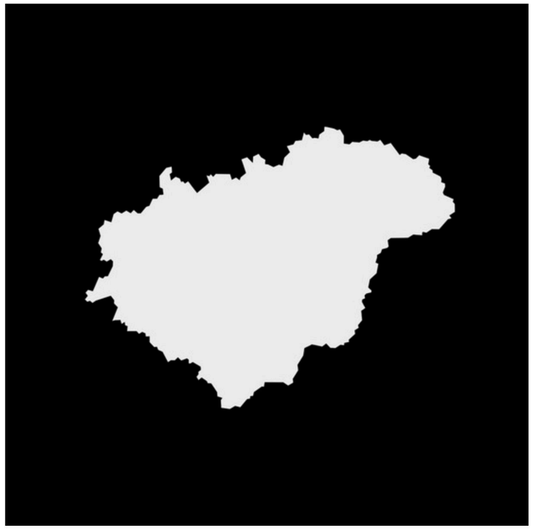

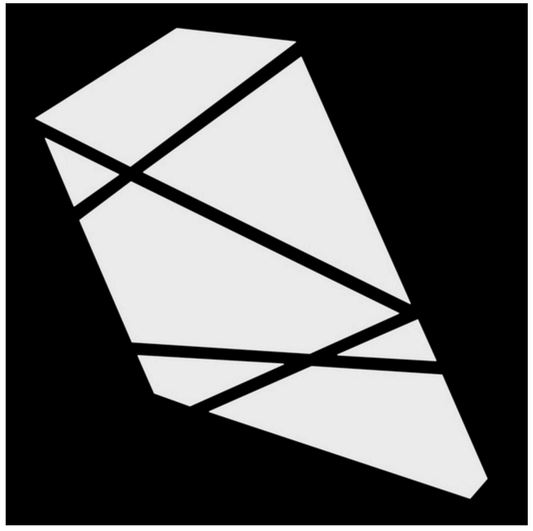

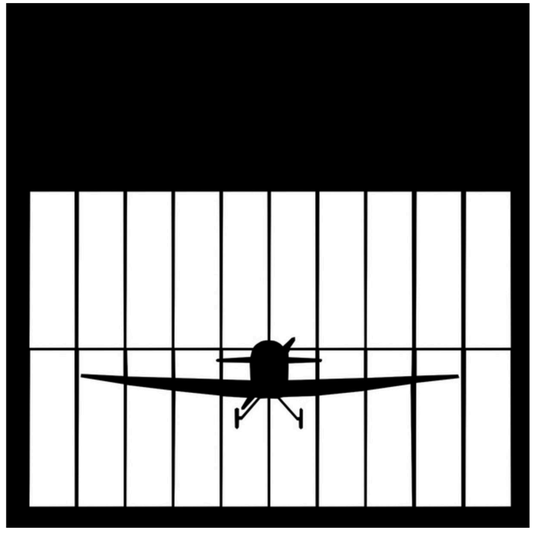

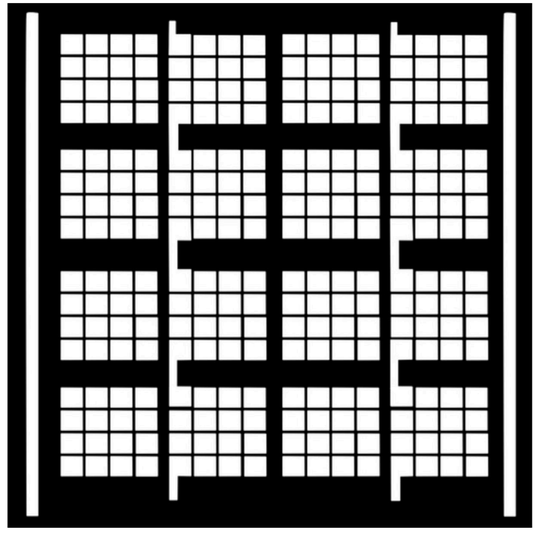



KOLIK BY TO STÁLO?

položka	cena
projektor	6 370Kč
prořezávaná deska	1 500Kč
instalační materiál	1 000Kč
rezerva	2 000Kč

10 870 Kč/ks

celkem (7 kusů) = 76 090 Kč

DĚKUJI